



PLAN LINOLEUM  
1:10

EVENEMANG		ANSVARIG PART	
YRKES SM 2026		<div> <b>BYN</b></div> <div>BYGGBRANSCHENS YRKESNÄMND</div>	
PROJEKT BESKRIVNING			
YRKESTÄVLING GOLVLÄGGARE			
RITAD AV		IDE & DESIGN	
VAHIK BEDROSIAN <a href="http://www.liva-laromedel.se">www.liva-laromedel.se</a>		NICKLAS NULAND <i>BYN EXPERT</i>	
RITNINGS INNEHÅLL			
LINOLEUM			
SKALA	FORMAT	DATUM	
1:10	A3	2026-03-14	
RITNINGSNUMMER			BET
A-40-G26-100			

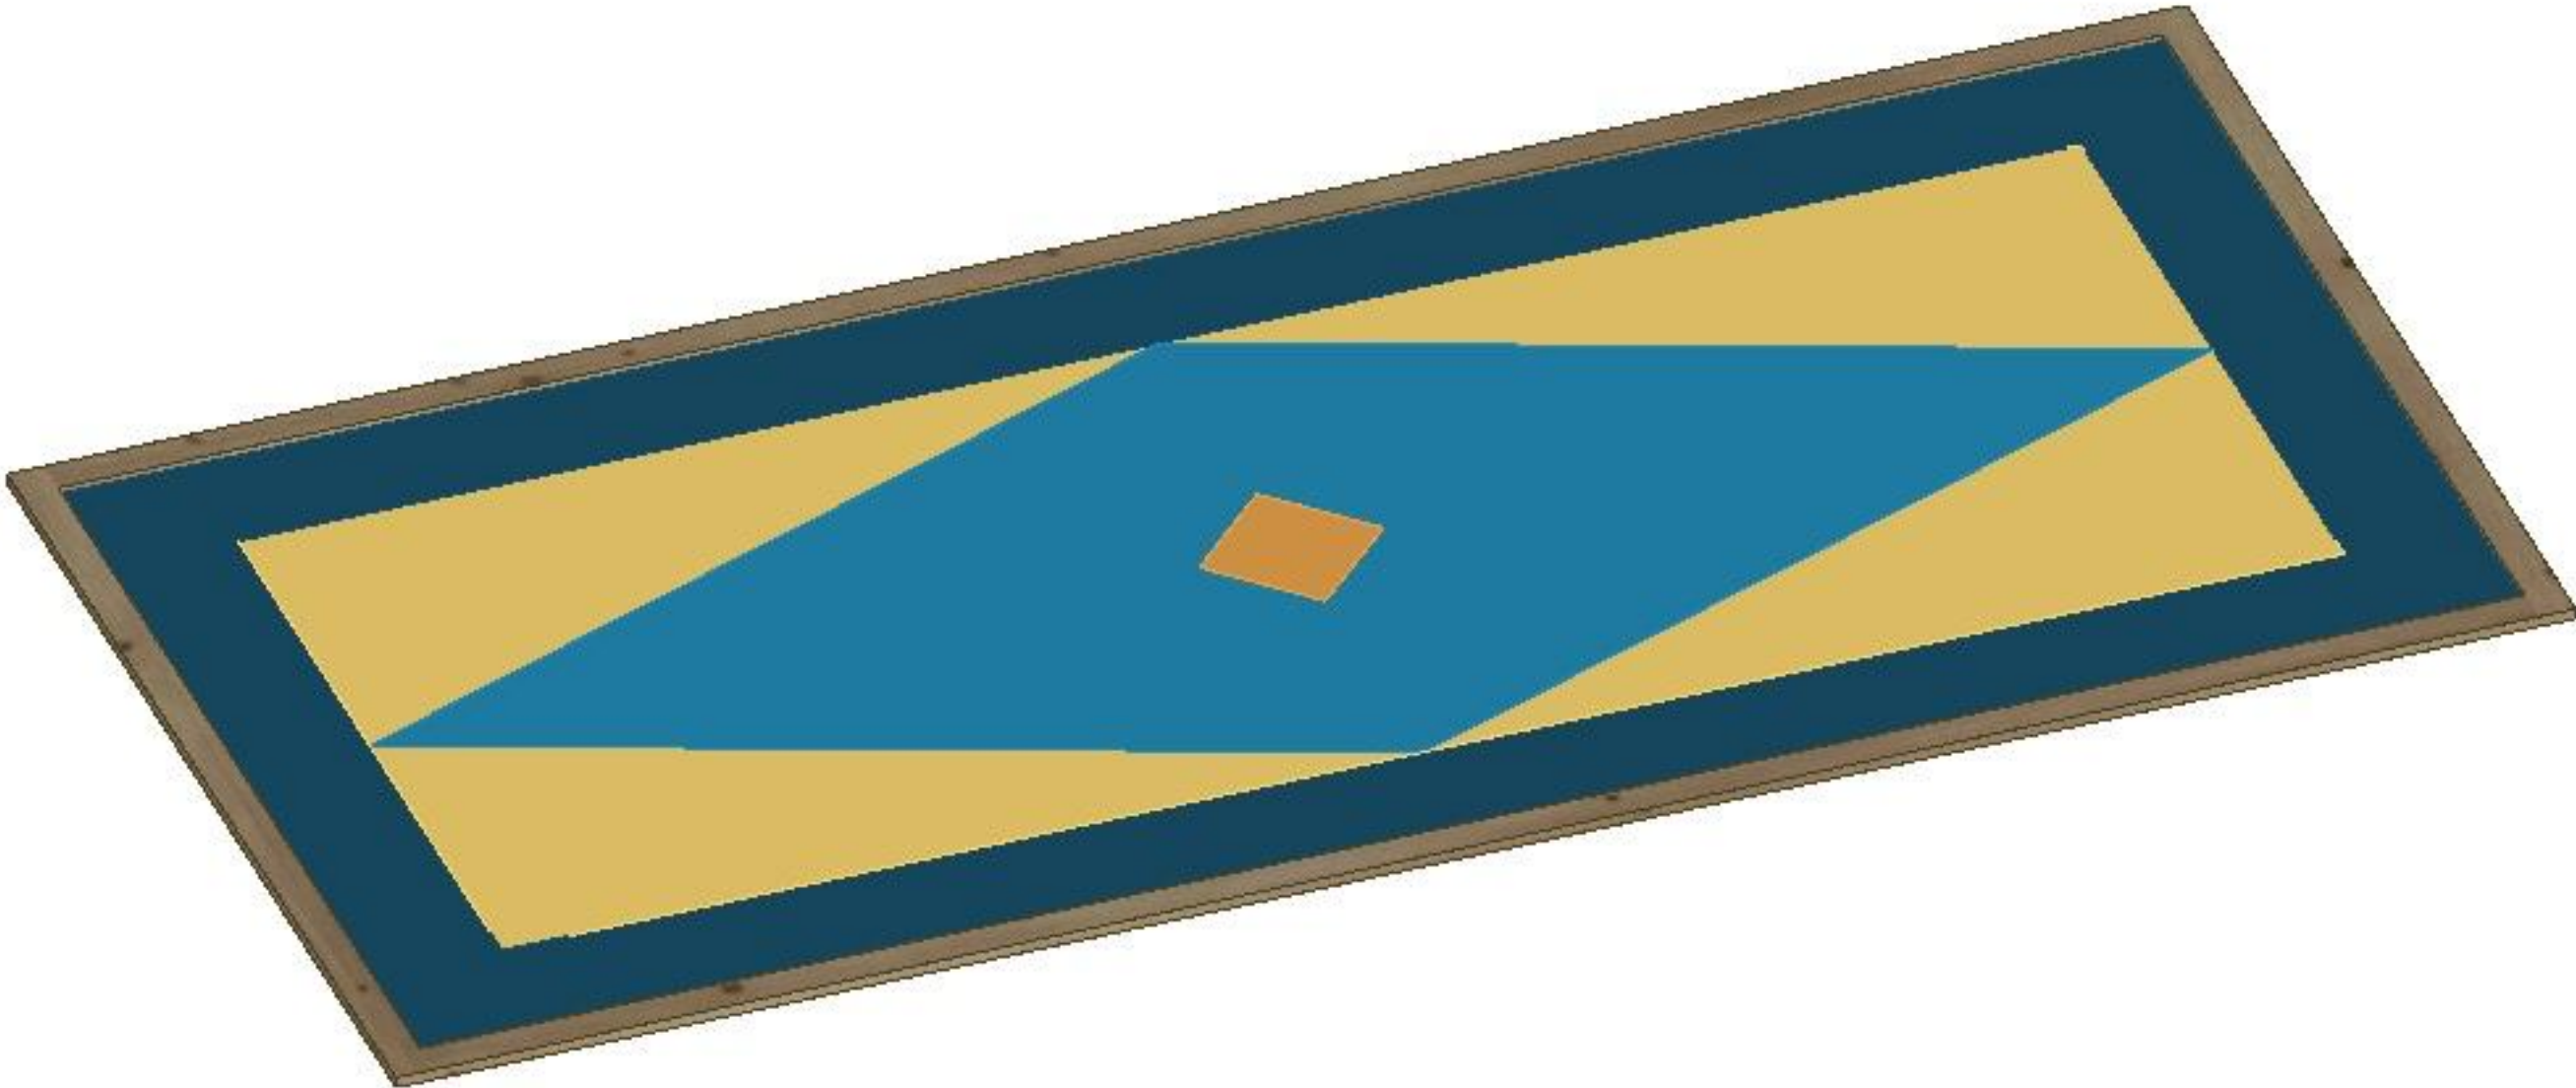


EVENEMANG		ANSVARIG PART	
YRKES SM 2026			
PROJEKT BESKRIVNING			
YRKESTÄVLING GOLVLÄGGARE			
RITAD AV		IDE & DESIGN	
VAHIK BEDROSIAN <a href="http://www.liva-laromedel.se">www.liva-laromedel.se</a>		NICKLAS NULAND <i>BYN EXPERT</i>	
RITNINGS INNEHÅLL			
3D MODELL LINOLEUM			
SKALA	FORMAT	DATUM	
	A3	2026-03-14	
RITNINGSNUMMER			BET
A-40-G26-101			

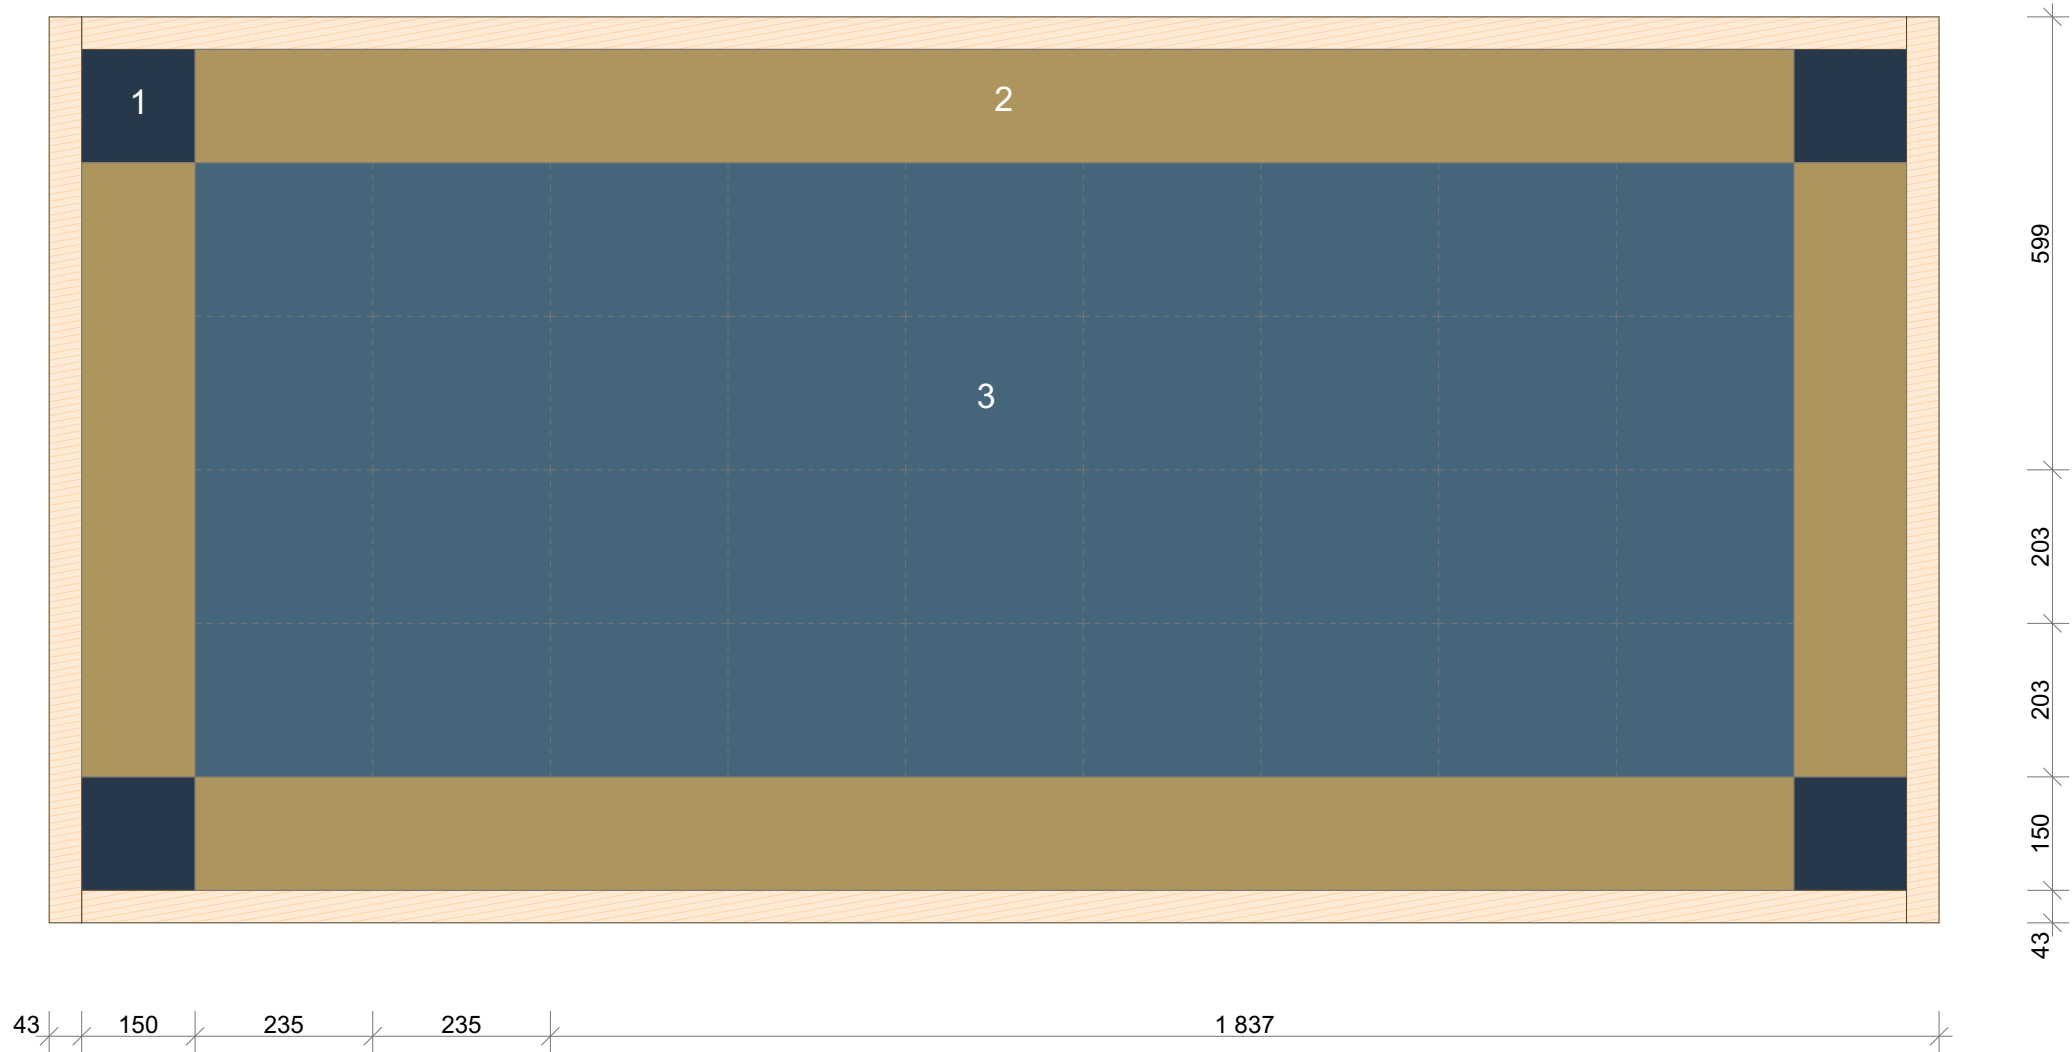


PLAN TEXTIL  
1:10


EVENEMANG		ANSVARIG PART	
YRKES SM 2026		<div></div>	
PROJEKT BESKRIVNING			
YRKESTÄVLING GOLVLÄGGARE			
RITAD AV		IDE & DESIGN	
VAHIK BEDROSIAN <a href="http://www.liva-laromedel.se">www.liva-laromedel.se</a>		NICKLAS NULAND <i>BYN EXPERT</i>	
RITNINGS INNEHÅLL			
TEXTIL			
SKALA	FORMAT	DATUM	
1:10	A3	2026-03-14	
RITNINGSNUMMER			BET
A-40-G26-102			

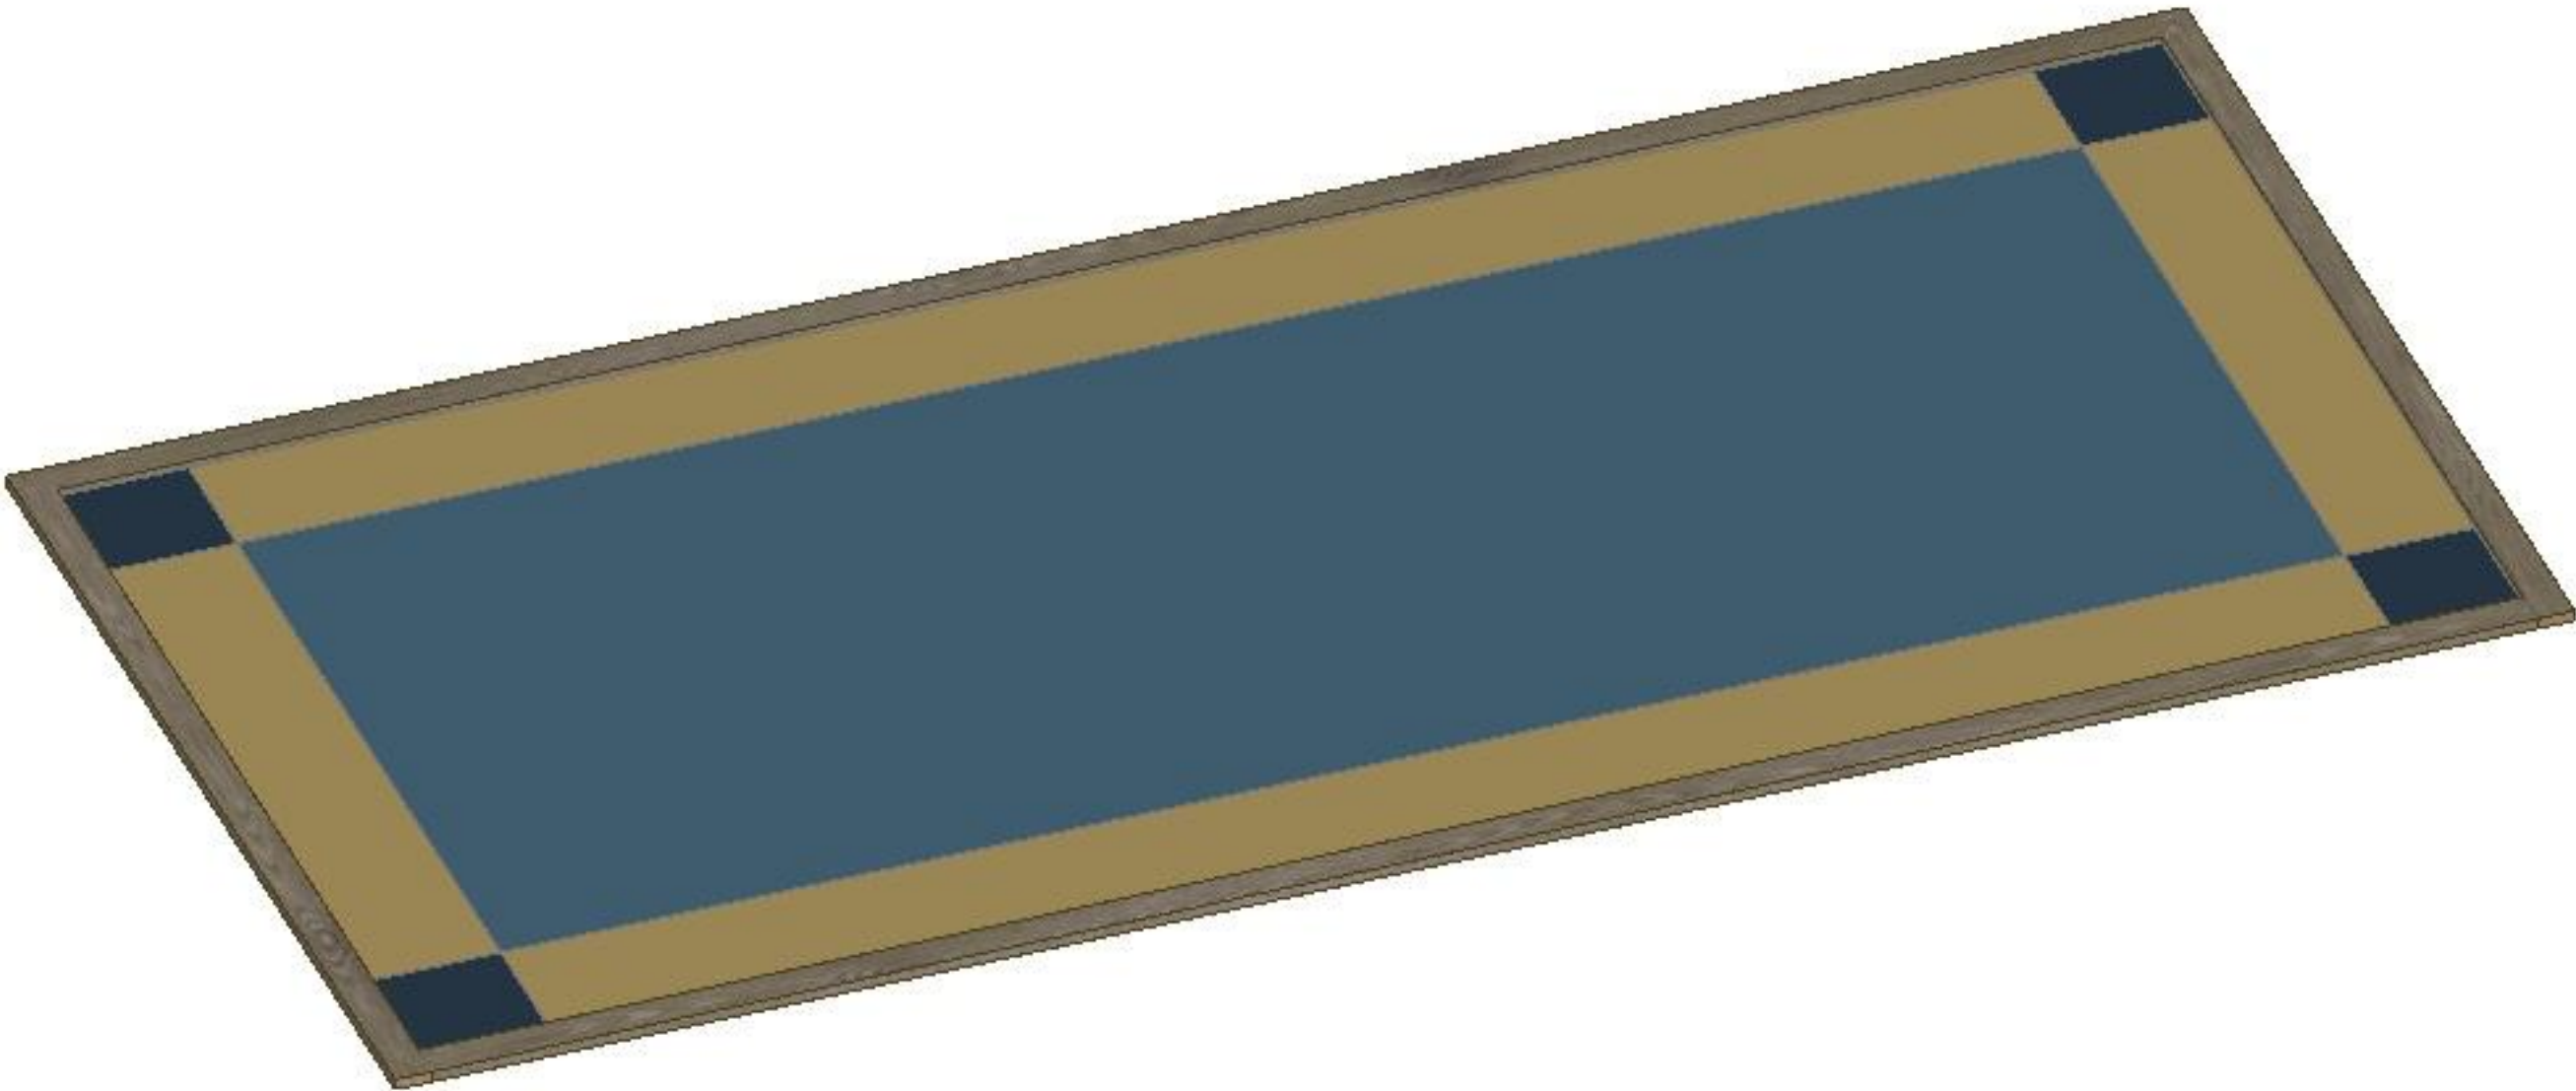

EVENEMANG		ANSVARIG PART	
YRKES SM 2026		 BYGGBRANSCHENS YRKESNÄMND	
PROJEKT BESKRIVNING			
YRKESTÄVLING GOLVLÄGGARE			
RITAD AV		IDE & DESIGN	
VAHIK BEDROSIAN <a href="http://www.liva-laromedel.se">www.liva-laromedel.se</a>		NICKLAS NULAND <i>BYN EXPERT</i>	
RITNINGS INNEHÅLL			
3D MODELL TEXTIL			
SKALA	FORMAT	DATUM	
A3	2026-03-14		
RITNINGSNUMMER			BET
A-40-G26-103			

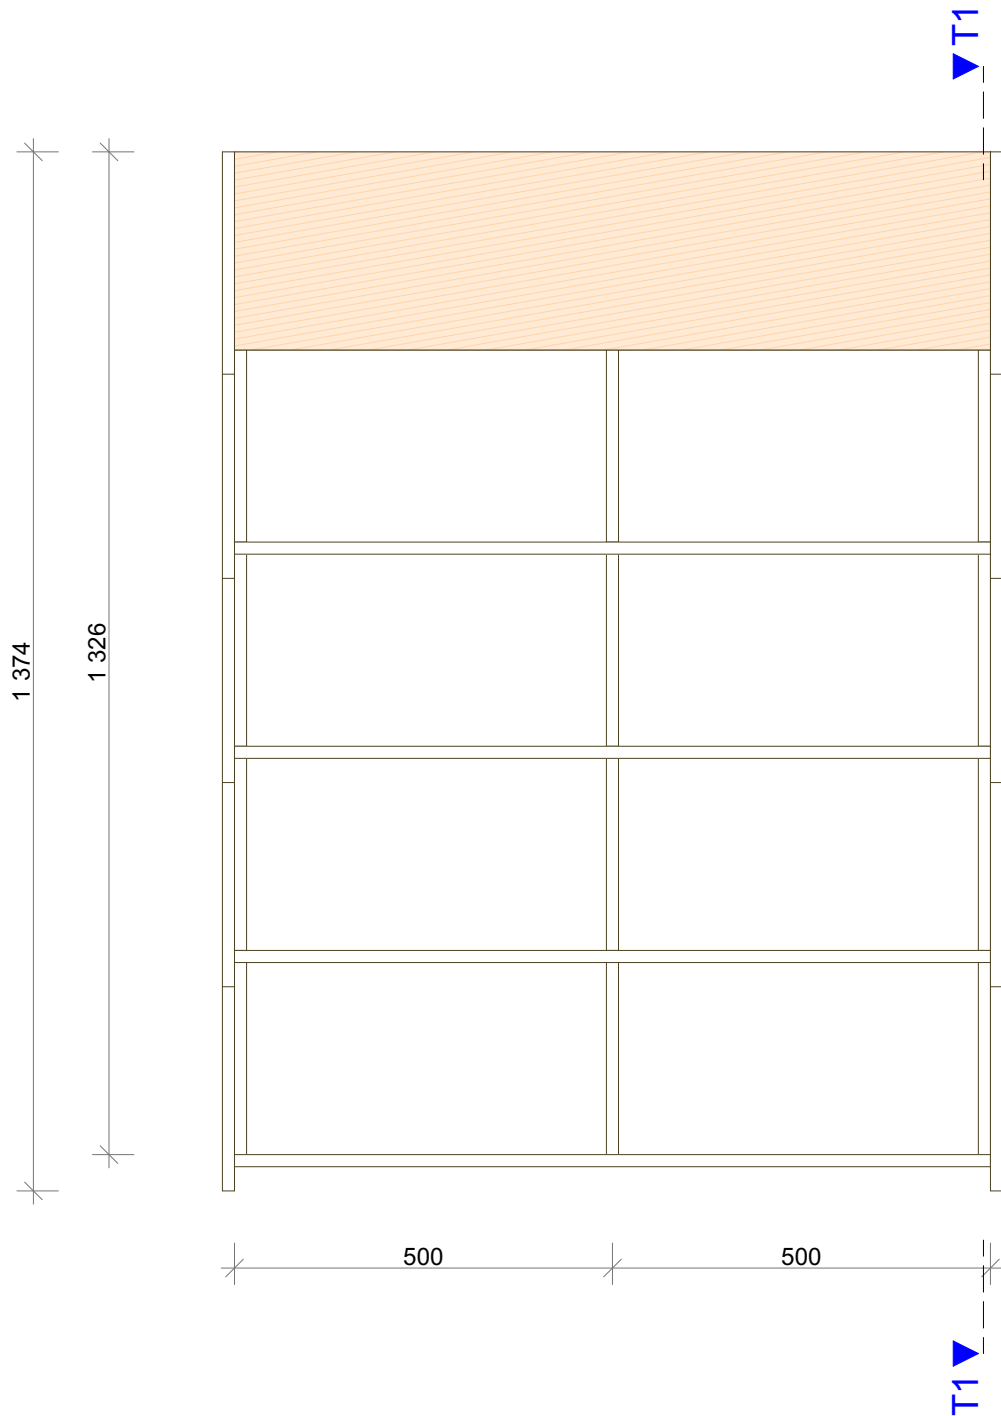


PLAN STOMME  
1:10

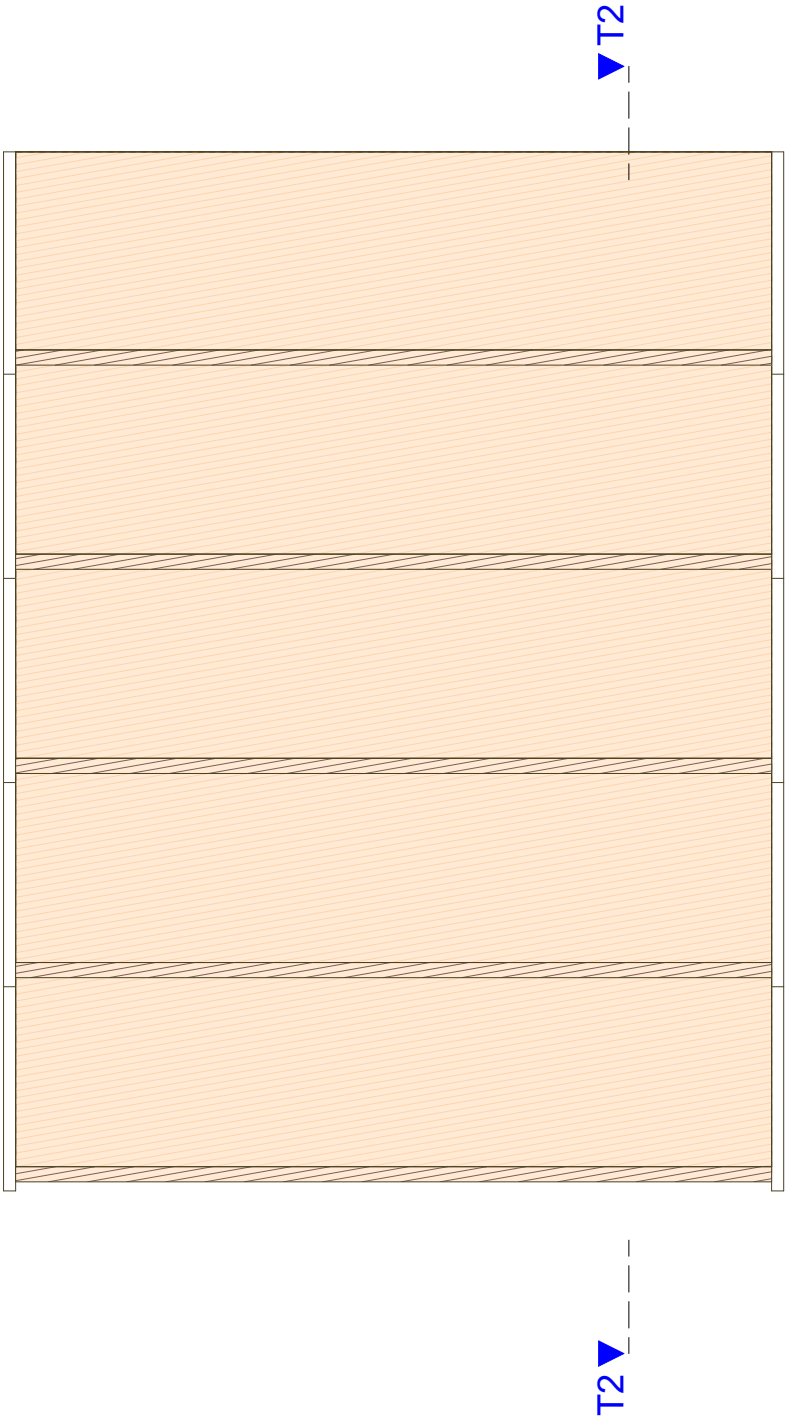


PLAN BEKLÄDNAD  
1:10


EVENEMANG		ANSVARIG PART	
YRKES SM 2026		<div><b>BYN</b></div> <div>BYGGBRANSCHENS YRKESNÄMND</div>	
PROJEKT BESKRIVNING			
YRKESTÄVLING GOLVLÄGGARE			
RITAD AV		IDE & DESIGN	
VAHIK BEDROSIAN <a href="http://www.liva-laromedel.se">www.liva-laromedel.se</a>		NICKLAS NULAND <i>BYN EXPERT</i>	
RITNINGS INNEHÅLL			
TRAPPA PLANER			
SKALA	FORMAT	DATUM	
1:10	A3	2026-03-14	
RITNINGSNUMMER			BET
A-40-G26-104			

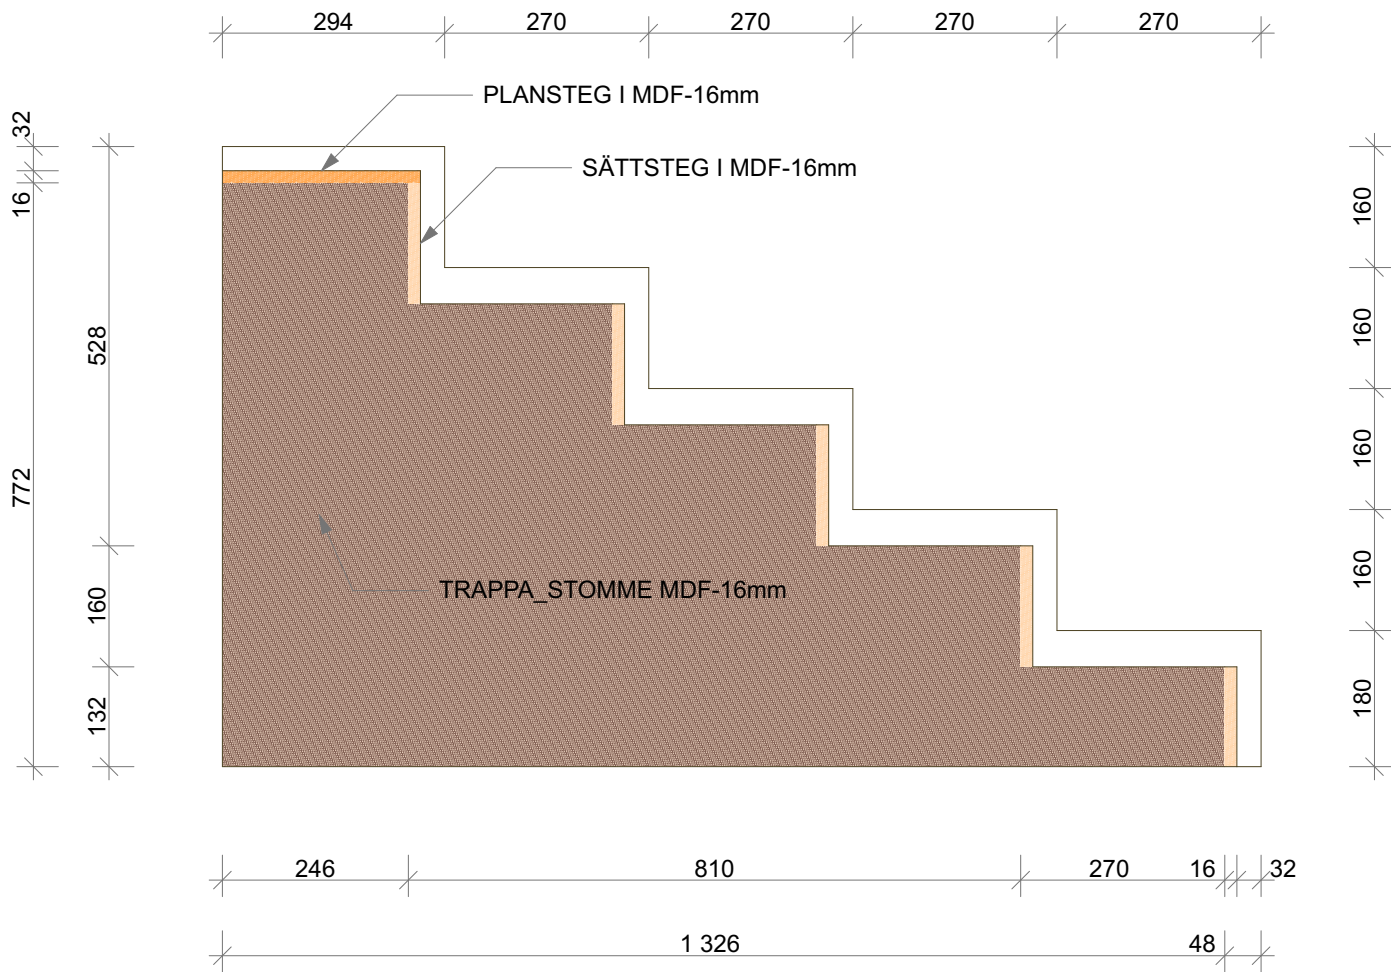

T1 SEKTION GM TRAPPA  
1:10

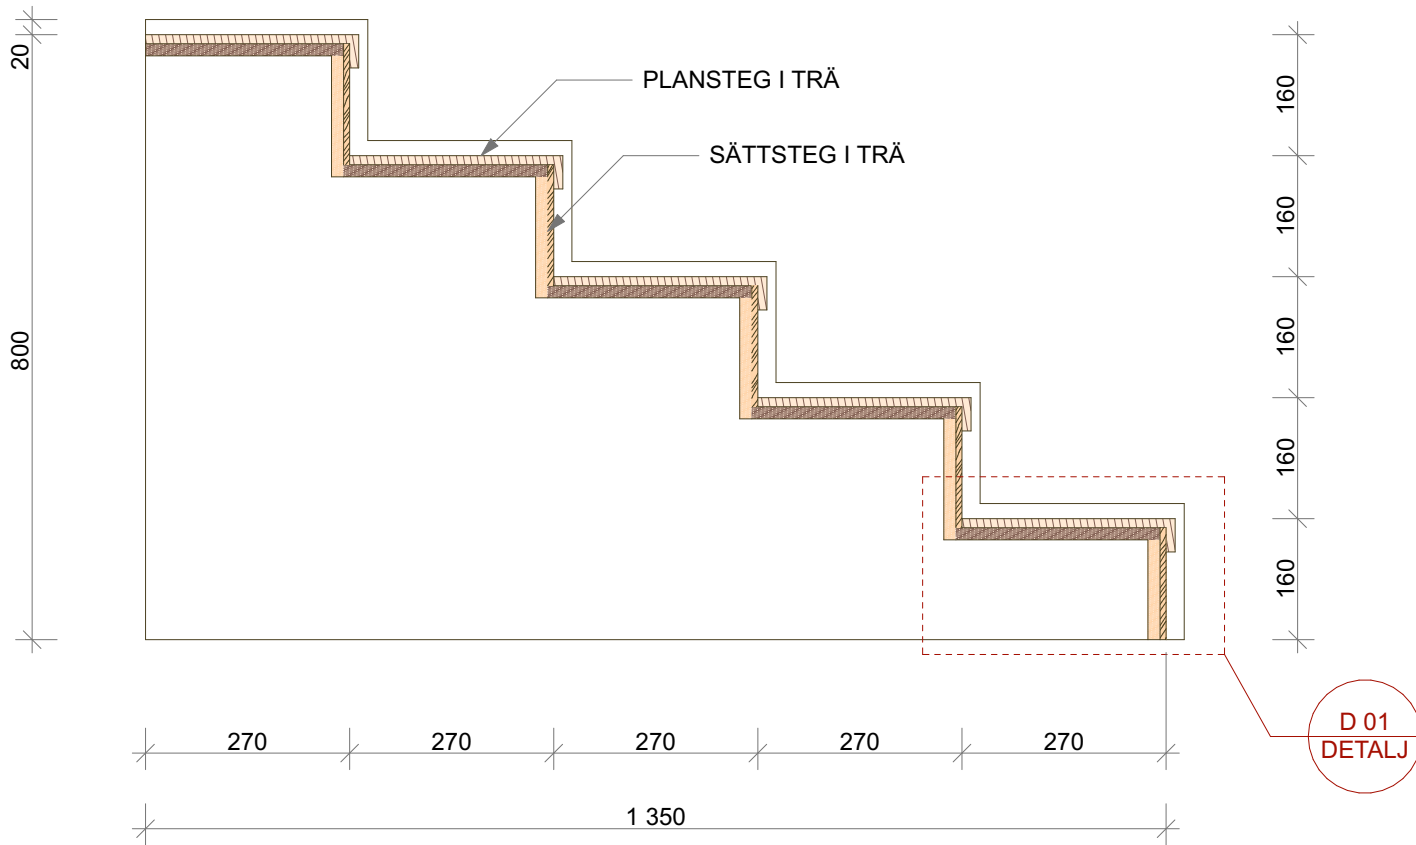


T2 SEKTION GM TRAPPA  
1:10

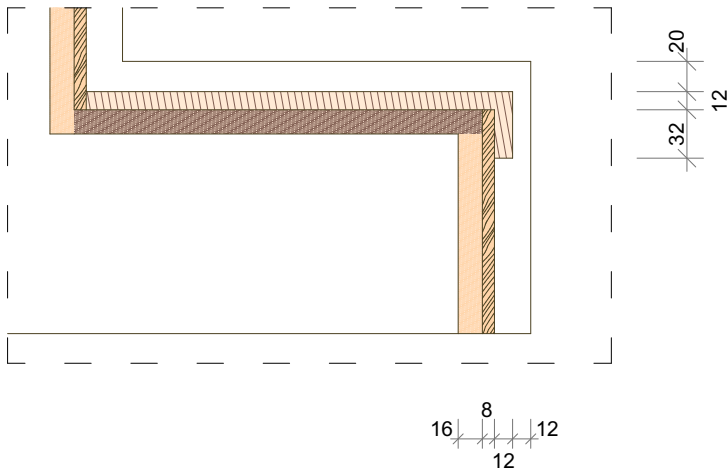


D 01 DETALJ  
1:5

EVENEMANG		ANSVARIG PART	
YRKES SM 2026		<div></div>	
PROJEKT BESKRIVNING			
YRKESTÄVLING GOLVLÄGGARE			
RITAD AV		IDE & DESIGN	
VAHIK BEDROSIAN <a href="http://www.liva-laromedel.se">www.liva-laromedel.se</a>		NICKLAS NULAND <i>BYN EXPERT</i>	
RITNINGS INNEHÅLL			
TRAPPA SEKTIONER			
SKALA	FORMAT	DATUM	
1:10, 1:5	A3	2026-03-14	
RITNINGSNUMMER			BET
A-40-G26-105			



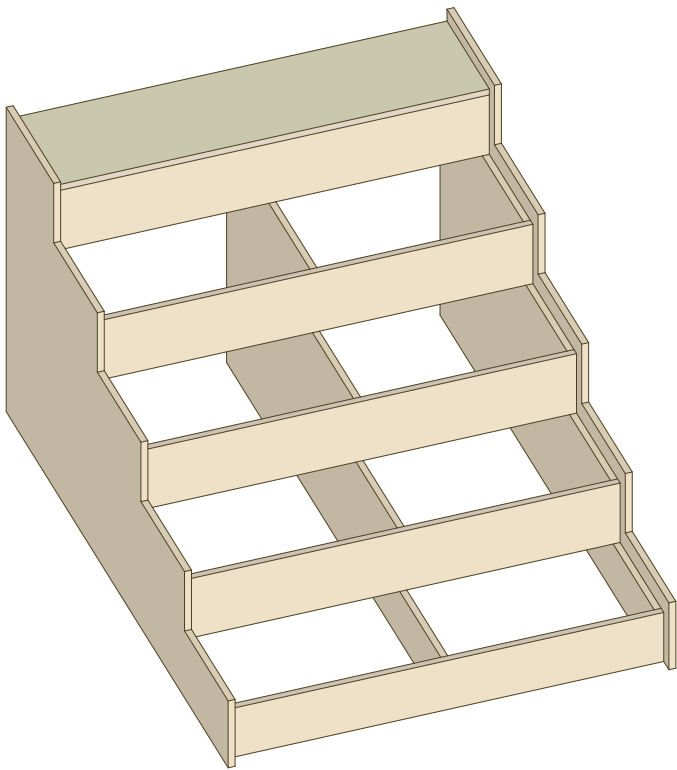


3D TRAPPA STOMME  
1:20

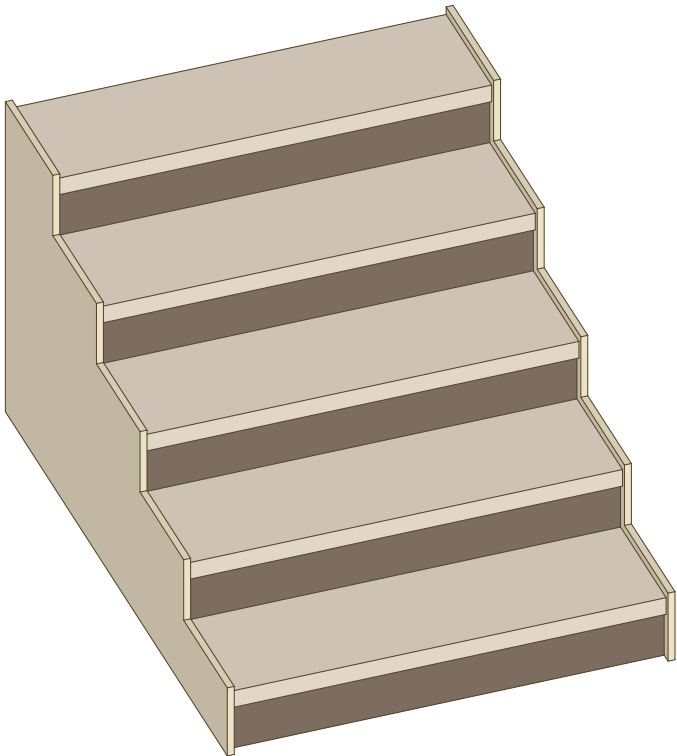

3D TRAPPA BEKLÄDNAD  
1:20

EVENEMANG		ANSVARIG PART	
YRKES SM 2026		<div><b>BYN</b></div> <div>BYGGBRANSCHENS YRKESNÄMND</div>	
PROJEKT BESKRIVNING			
YRKESTÄVLING GOLVLÄGGARE			
RITAD AV		IDE & DESIGN	
VAHIK BEDROSIAN <a href="http://www.liva-laromedel.se">www.liva-laromedel.se</a>		NICKLAS NULAND <i>BYN EXPERT</i>	
RITNINGS INNEHÅLL			
TRAPPA 3D-MODELL			
SKALA	FORMAT	DATUM	
1:20	A3	2026-03-14	
RITNINGSNUMMER			BET
A-40-G26-106			