


SKIFT-1 (12mm)
1:20

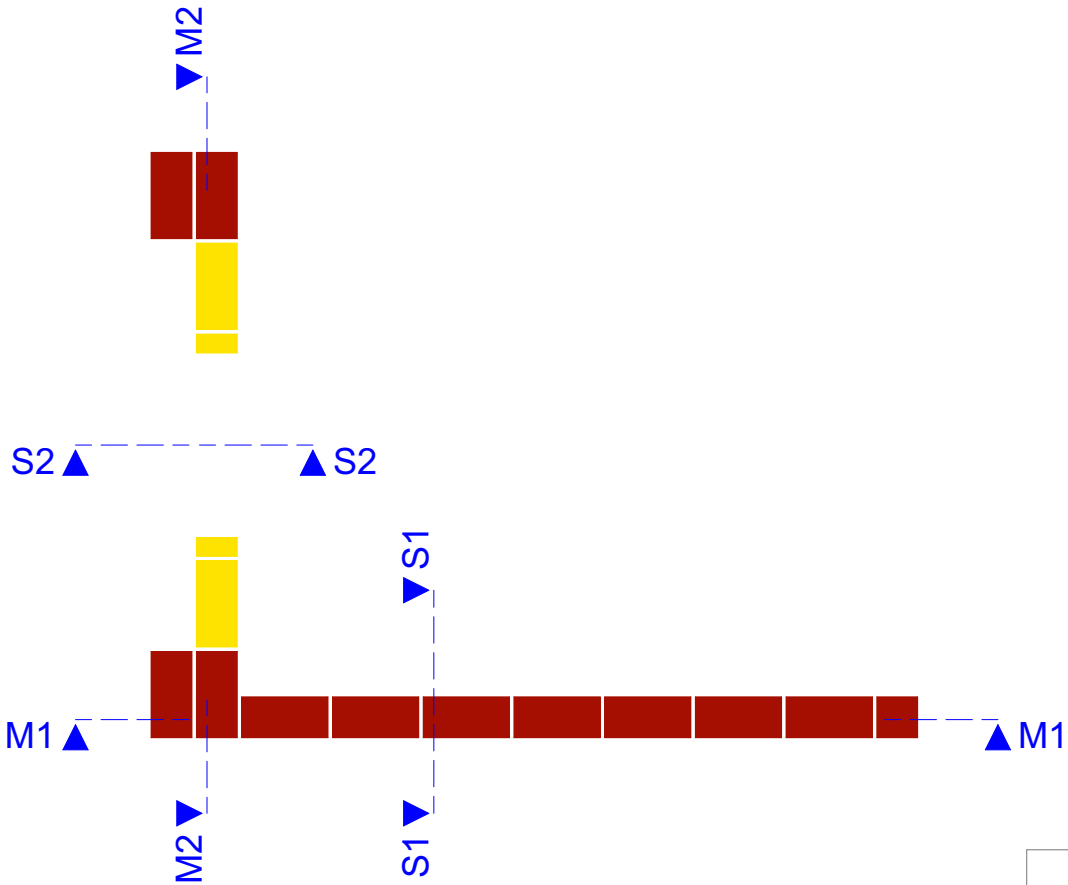

SKIFT-3
1:20

ARCHICAD EDUCATION VERSION


SPECIFIKATIONER

- LECABLOCK 590x190x150 mm
- DANSKT TEGEL 228x108x54 mm
 - 1/2 STEN 108x108x54 mm
 - 3/4 STEN 168x108x54 mm
- PUTSLAGRET 10 mm
- STÖTTFOG 12 mm
- LIGGFOG (12-13) mm
- TRE STENAR PLUS TRE FOGAR
- GER SKIFTHÖJD 200 mm
- ÖVRIGT


EVENEMANG		ANSVARIG PART	
YRKES SM 2026		 BYGGBRANSCHENS YRKESNÄMND	
PROJEKT BESKRIVNING			
YRKESTÄVLING MURARE			
RITAD AV		IDE & DESIGN	
VAHIK BEDROSIAN www.liva-laromedel.se		MATS BÖCKMAN BYN EXPERT	
RITNINGS INNEHÅLL			
PLAN SKIFT-1 & 3			
SKALA	FORMAT	DATUM	
1:20	A3	2026-04-01	
RITNINGSNUMMER			BET
A-MUR26-1-100			

SPECIFIKATIONER

- LECABLOCK 590x190x150 mm
- DANSKT TEGEL 228x108x54 mm
 - 1/2 STEN 108x108x54 mm
 - 3/4 STEN 168x108x54 mm
- PUTSLAGRET 10 mm
- STÖTTFOG 12 mm
- LIGGFOG (12-13) mm
- TRE STENAR PLUS TRE FOGAR
- GER SKIFTHÖJD 200 mm
- ÖVRIGT

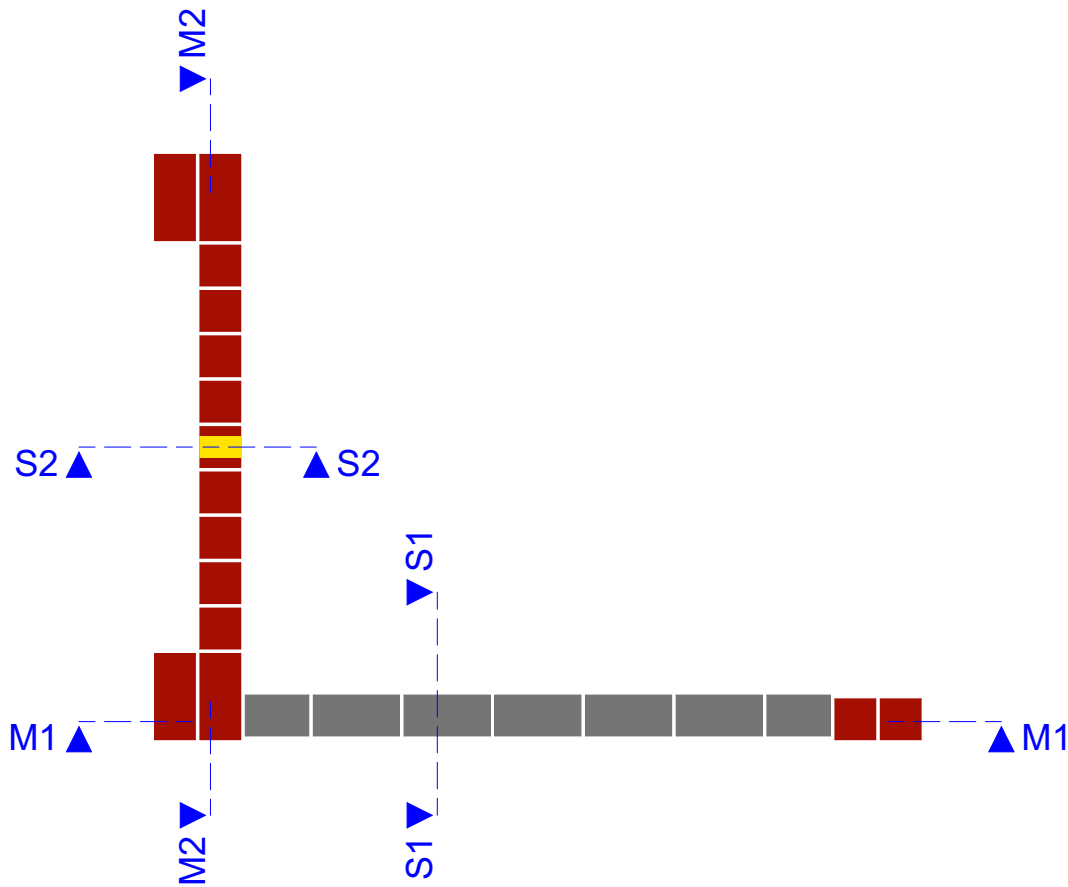


SKIFT-11
1:20

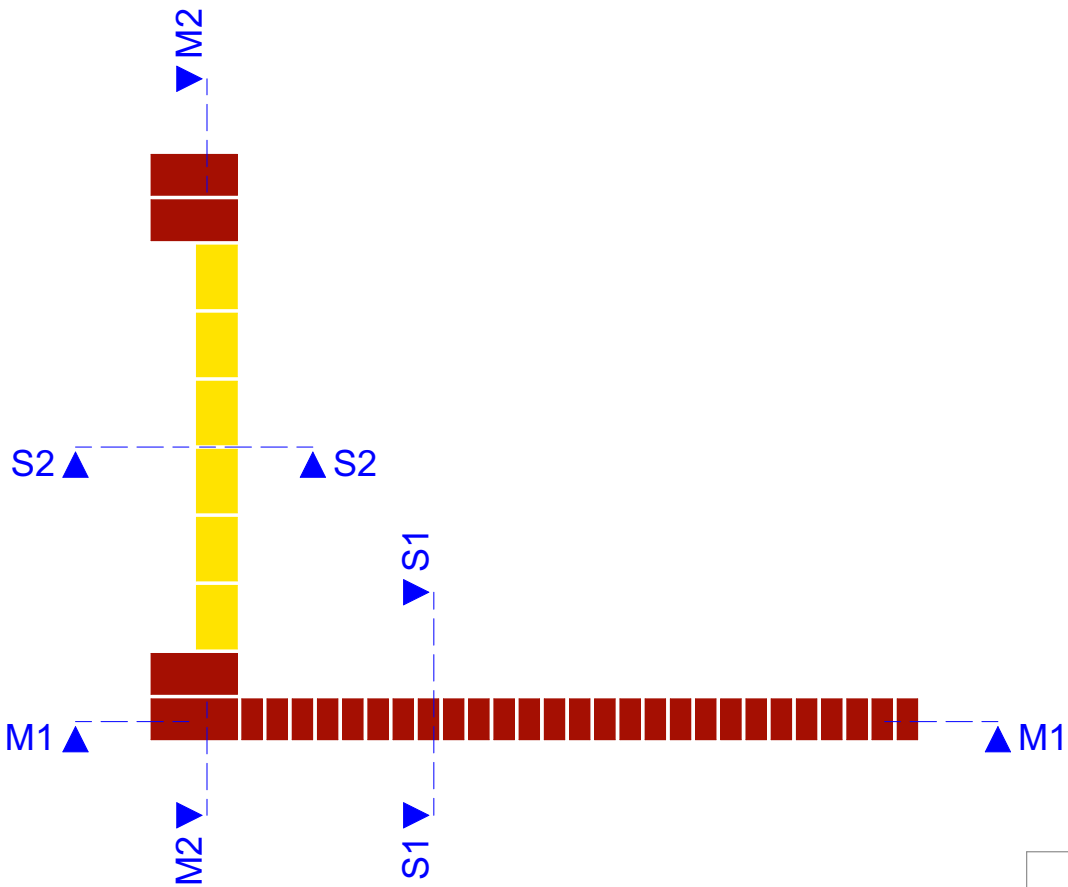


SKIFT-12
1:20

EVENEMANG		ANSVARIG PART	
YRKES SM 2026		 BYGGBRANSCHENS YRKESNÄMND	
PROJEKT BESKRIVNING			
YRKESTÄVLING MURARE			
RITAD AV		IDE & DESIGN	
VAHIK BEDROSIAN www.liva-laromedel.se		MATS BÖCKMAN BYN EXPERT	
RITNINGS INNEHÅLL			
PLAN SKIFT-11 & 12			
SKALA	FORMAT	DATUM	
1:20	A3	2026-04-01	
RITNINGSNUMMER			BET
A-MUR26-1-101			

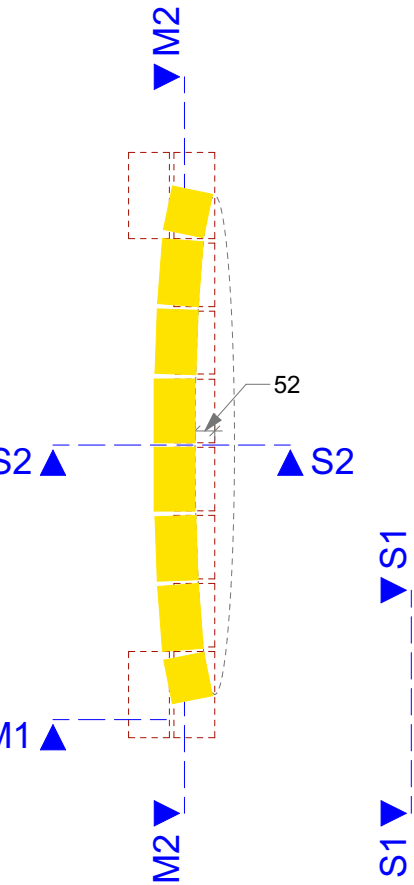

SKIFT-19 (12mm)
1:20

— — — — — ▲ M1

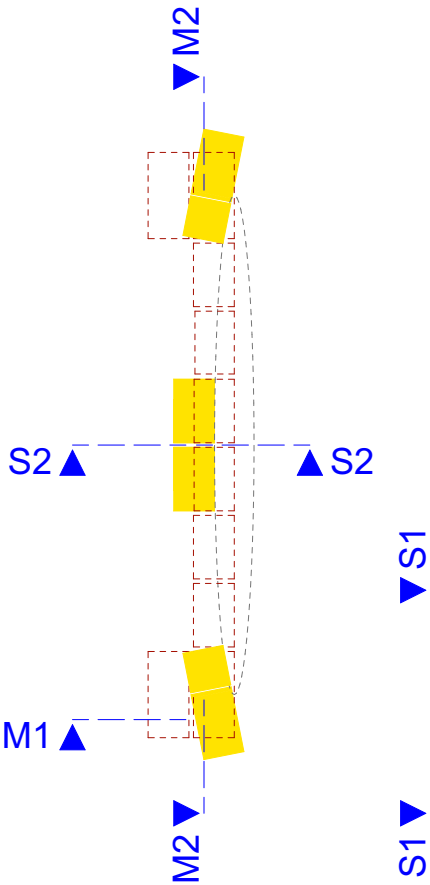

SKIFT-23
1:20


— — — — — ▲ M1

ARCHICAD EDUCATION VERSION


SPECIFIKATIONER

- LECABLOCK 590x190x150 mm
- DANSKT TEGEL 228x108x54 mm
 - 1/2 STEN 108x108x54 mm
 - 3/4 STEN 168x108x54 mm
- PUTSLAGRET 10 mm
- STÖTTFOG 12 mm
- LIGGFOG (12-13) mm
- TRE STENAR PLUS TRE FOGAR
- GER SKIFTHÖJD 200 mm
- ÖVRIGT


EVENEMANG		ANSVARIG PART	
YRKES SM 2026		 BYGGBRANSCHENS YRKESNÄMND	
PROJEKT BESKRIVNING			
YRKESTÄVLING MURARE			
RITAD AV		IDE & DESIGN	
VAHIK BEDROSIAN www.liva-laromedel.se		MATS BÖCKMAN BYN EXPERT	
RITNINGS INNEHÅLL			
PLAN SKIFT-18 & 12			
SKALA	FORMAT	DATUM	
1:20	A3	2026-04-01	
RITNINGSNUMMER			BET
A-MUR26-1-102			

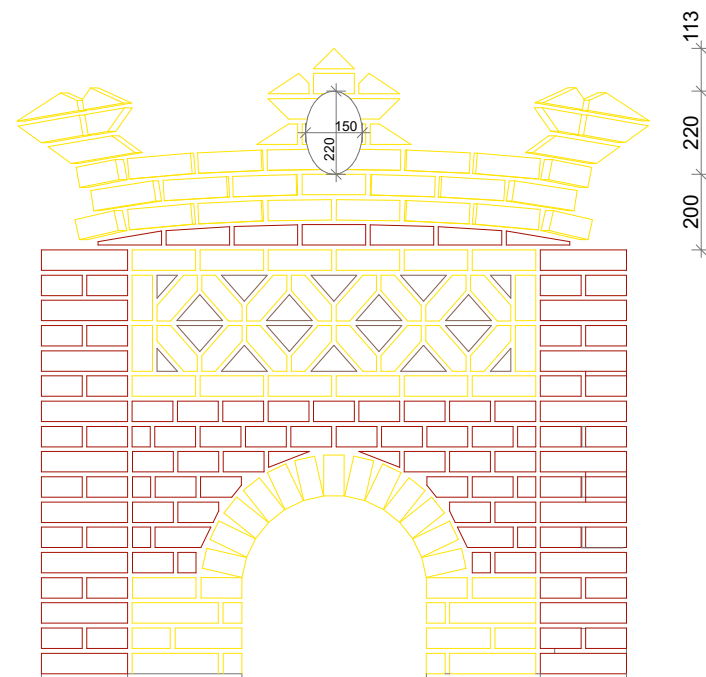

A4 FASAD MUR-2
1:20

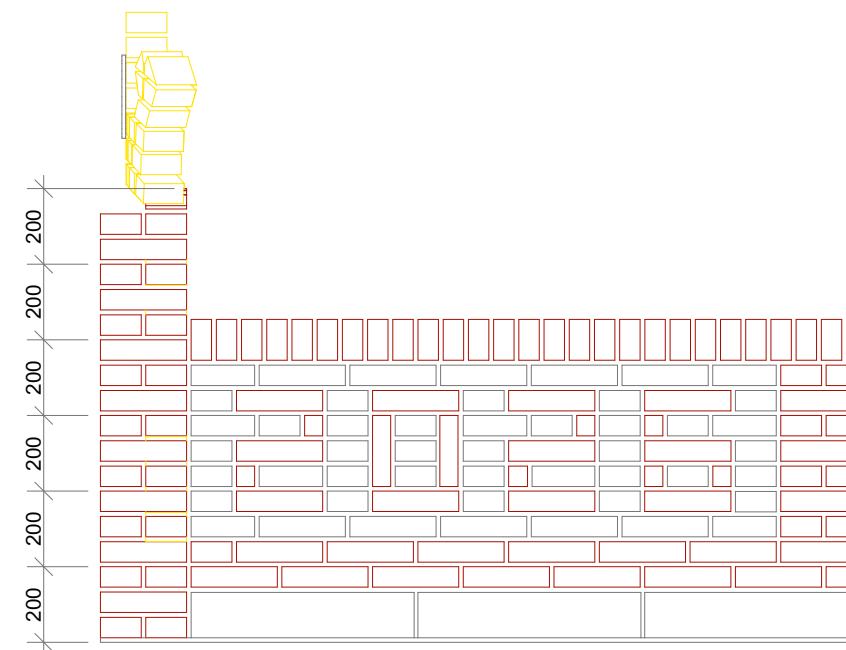


A1 FASAD MUR-1
1:20

EVENEMANG		ANSVARIG PART	
YRKESTÄVLING MURARE			
PROJEKT BESKRIVNING			
YRKES SM 2026			
RITAD AV		IDE & DESIGN	
VAHIK BEDROSIAN		MATS BÖCKMAN	
RITNINGS INNEHÅLL			
FASADER			
SKALA	FORMAT	DATUM	
1:20	A3	2026-04-01	
RITNINGSNUMMER			BET
A-MUR26-3-100			

SPECIFIKATIONER

- LECABLOCK 590x190x150 mm
- DANSKT TEGEL 228x108x54 mm
 - 1/2 STEN 108x108x54 mm
 - 3/4 STEN 168x108x54 mm
- PUTSLAGRET 10 mm
- STÖTTFOG 12 mm
- LIGGFOG (12-13) mm
- TRE STENAR PLUS TRE FOGAR
- GER SKIFTHÖJD 200 mm
- ÖVRIGT

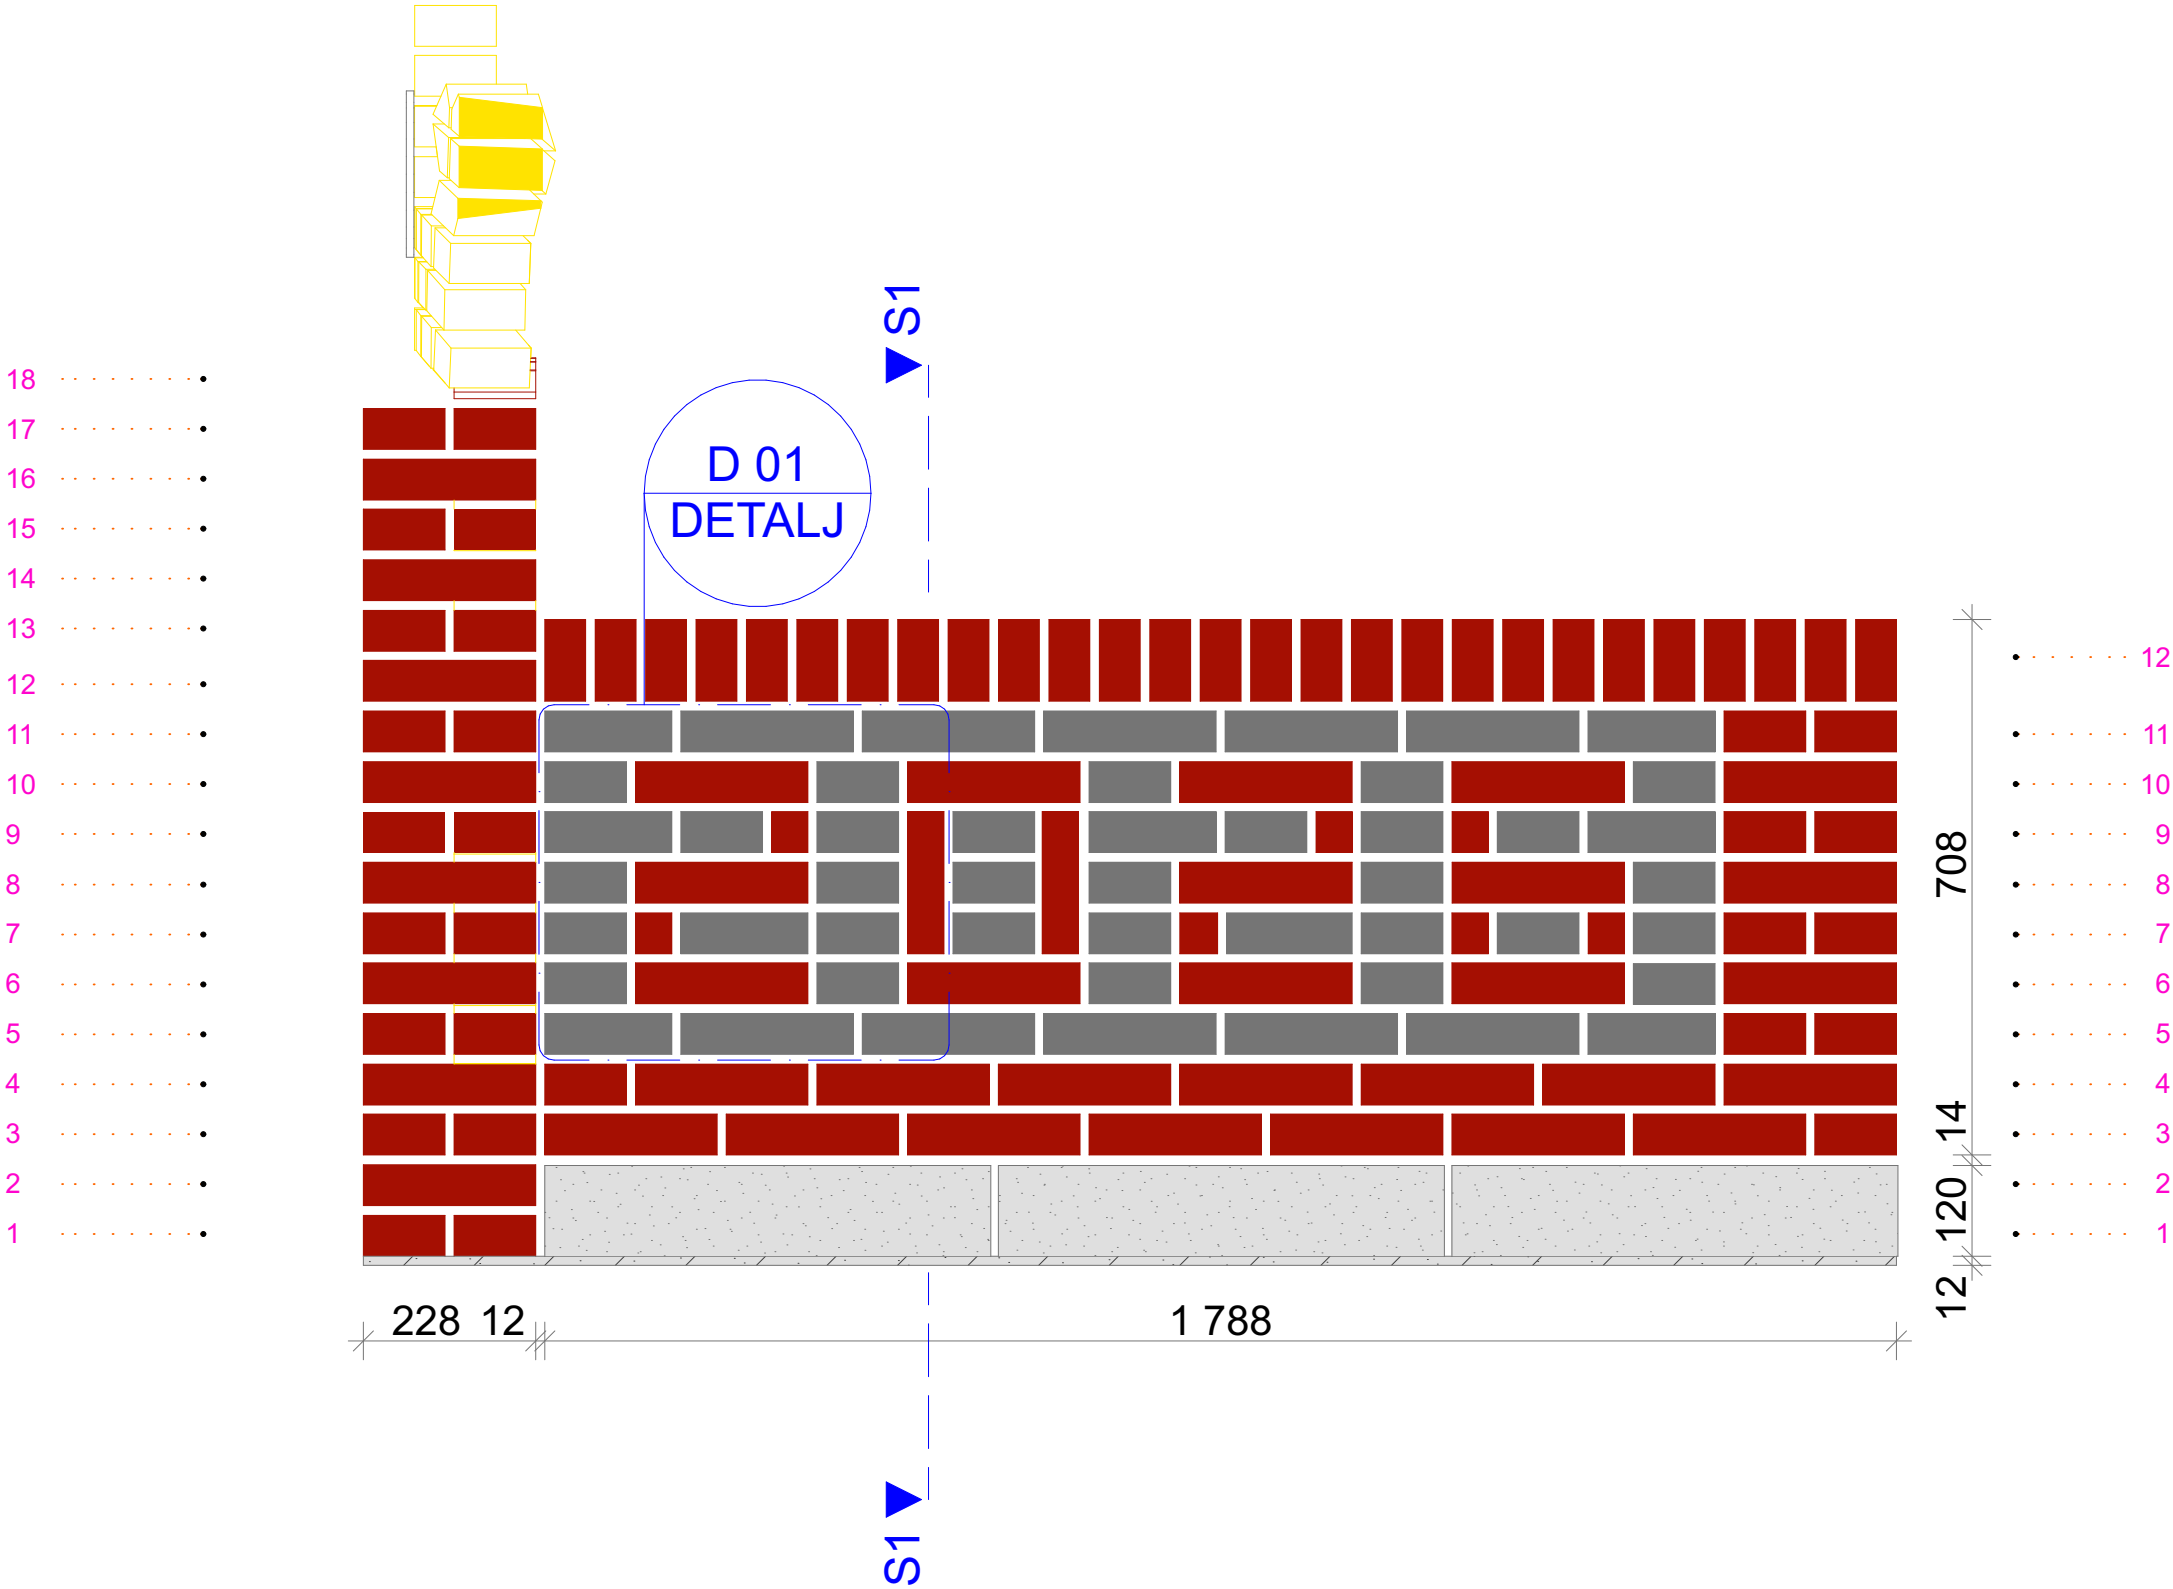


M1 ELEVATION MUR-1
1:10

EVENEMANG		ANSVARIG PART	
YRKES SM 2026		 BYGGBRANSCHENS YRKESNÄMND	
PROJEKT BESKRIVNING			
YRKESTÄVLING MURARE			
RITAD AV		IDE & DESIGN	
VAHIK BEDROSIAN www.liva-laromedel.se		MATS BÖCKMAN BYN EXPERT	
RITNINGS INNEHÅLL			
ELEVATION MUR-1			
SKALA	FORMAT	DATUM	
1:20	A3	2026-04-01	
RITNINGSNUMMER			BET
A-MUR26-4-100			

SPECIFIKATIONER


- LECABLOCK 590x190x150 mm
- DANSKT TEGEL 228x108x54 mm
 - 1/2 STEN 108x108x54 mm
 - 3/4 STEN 168x108x54 mm
- PUTSLAGRET 10 mm
- STÖTTFOG 12 mm
- LIGGFOG (12-13) mm
- TRE STENAR PLUS TRE FOGAR
GER SKIFTHÖJD 200 mm
- ÖVRIGT


25
24
23
22
21
20
19
18
17
16
15
14
13
12
11
10
9
8
7
6
5
4
3
2
1

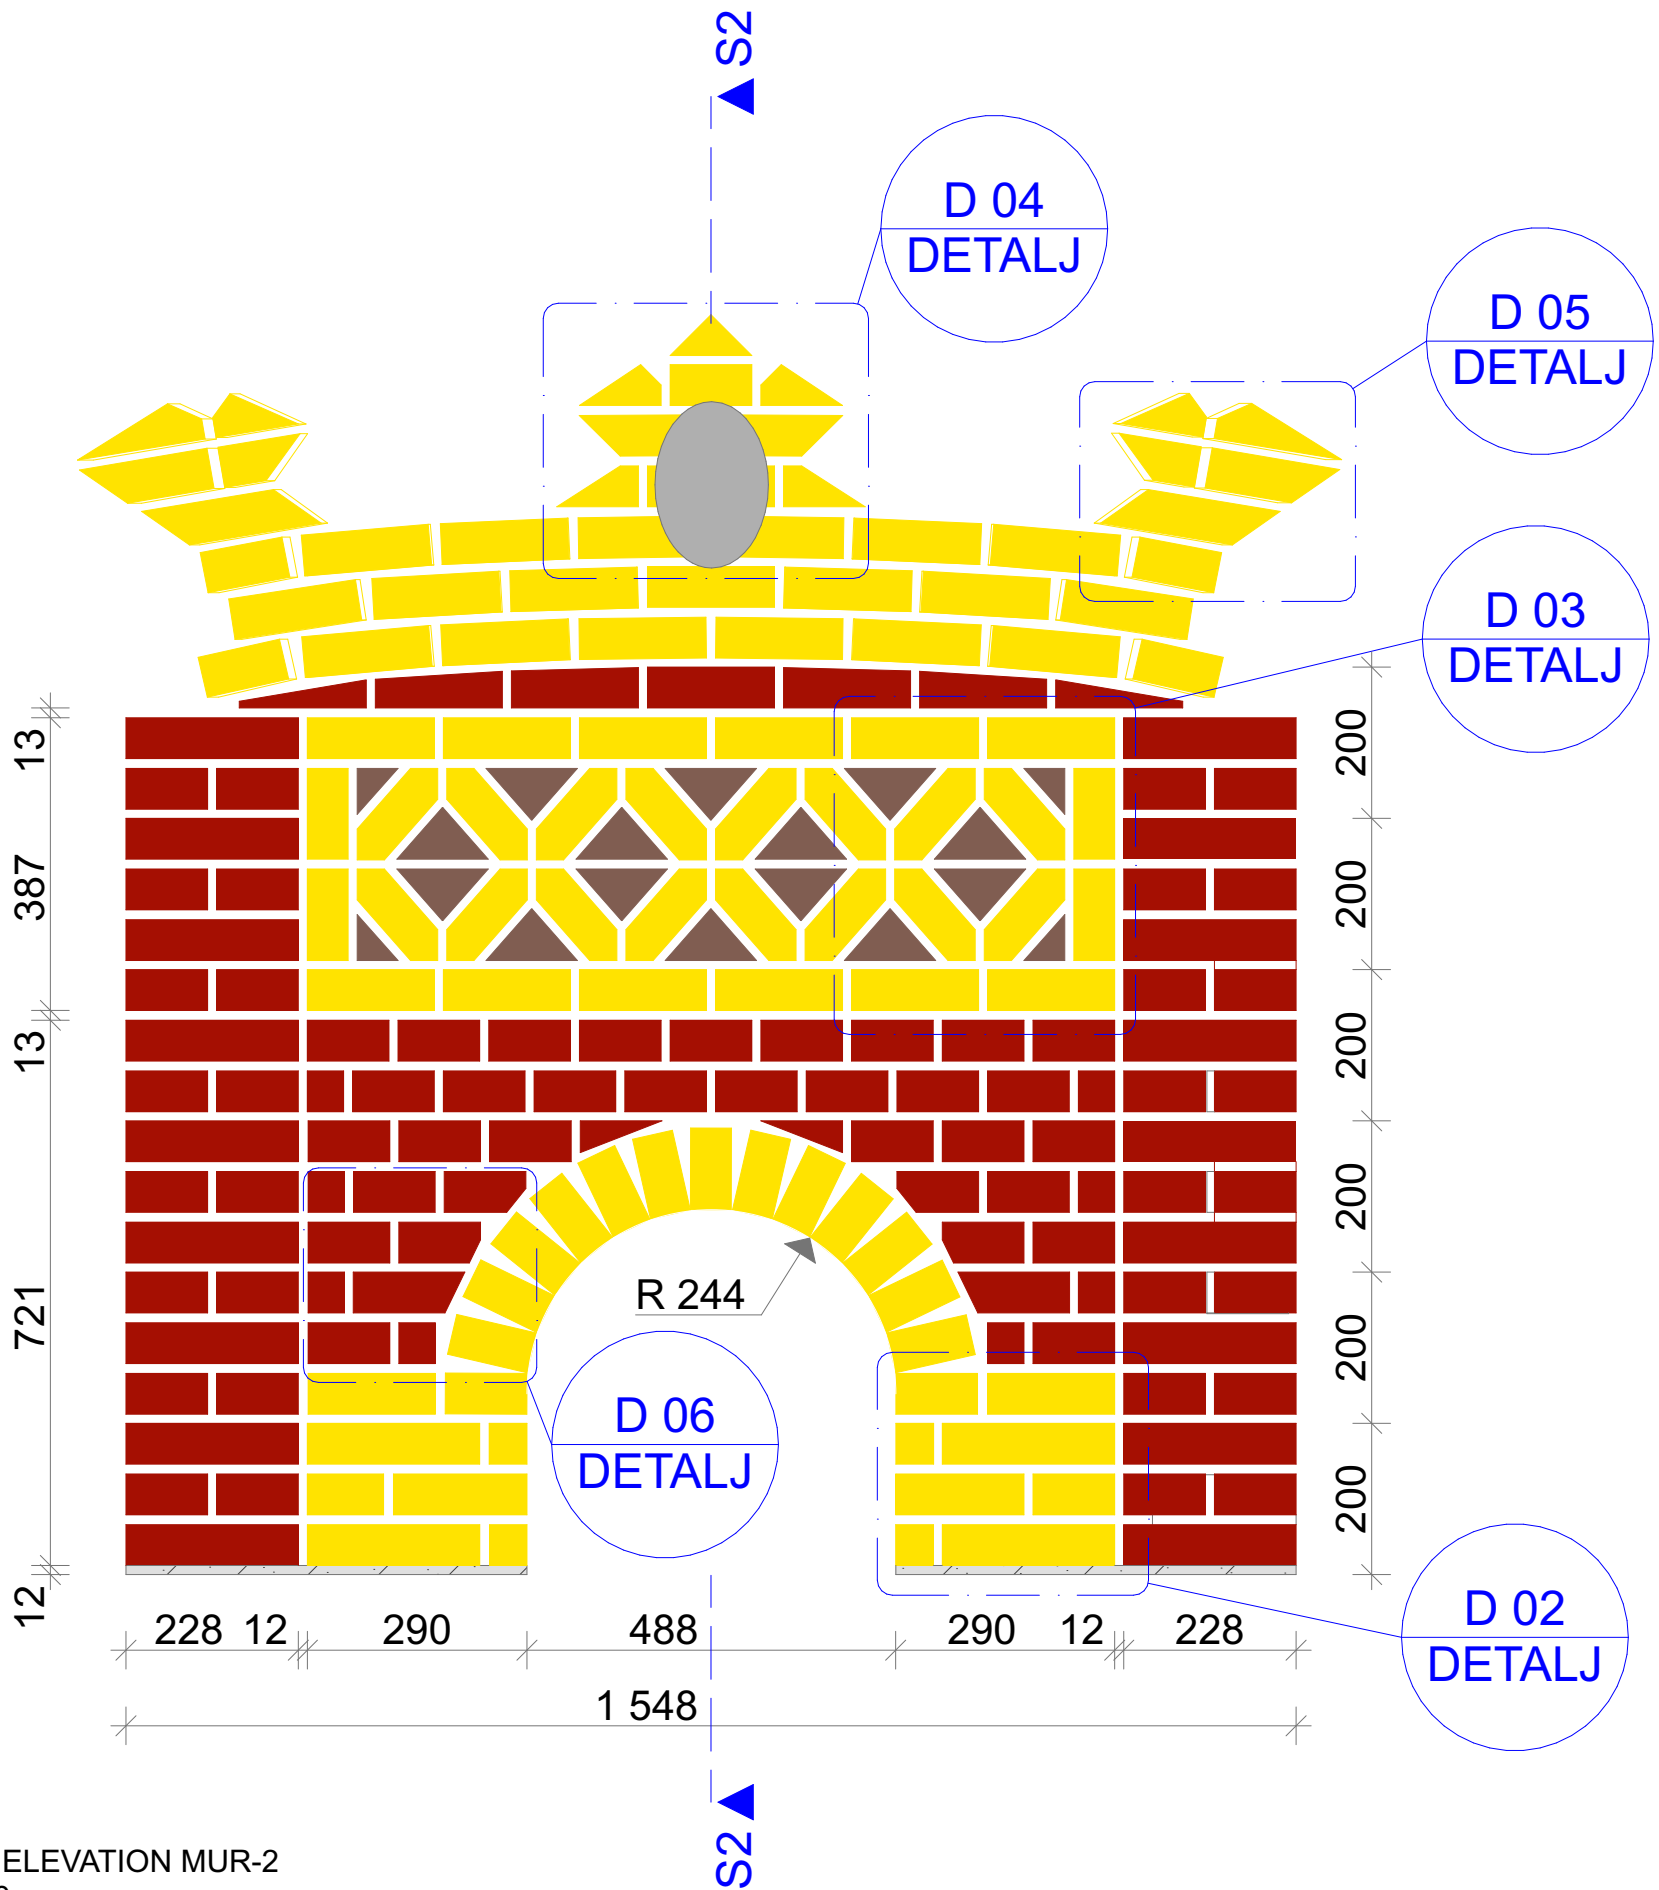


M2 ELEVATION MUR-2
1:10


EVENEMANG		ANSVARIG PART	
YRKES SM 2026		 BYGGBRANSCHENS YRKESNÄMND	
PROJEKT BESKRIVNING			
YRKESTÄVLING MURARE			
RITAD AV		IDE & DESIGN	
VAHIK BEDROSIAN www.liva-laromedel.se		MATS BÖCKMAN <i>BYN EXPERT</i>	
RITNINGS INNEHÅLL			
ELEVATION MUR-2			
SKALA	FORMAT	DATUM	
1:20	A3	2026-04-01	
RITNINGSNUMMER			BET
A-MUR26-4-101			

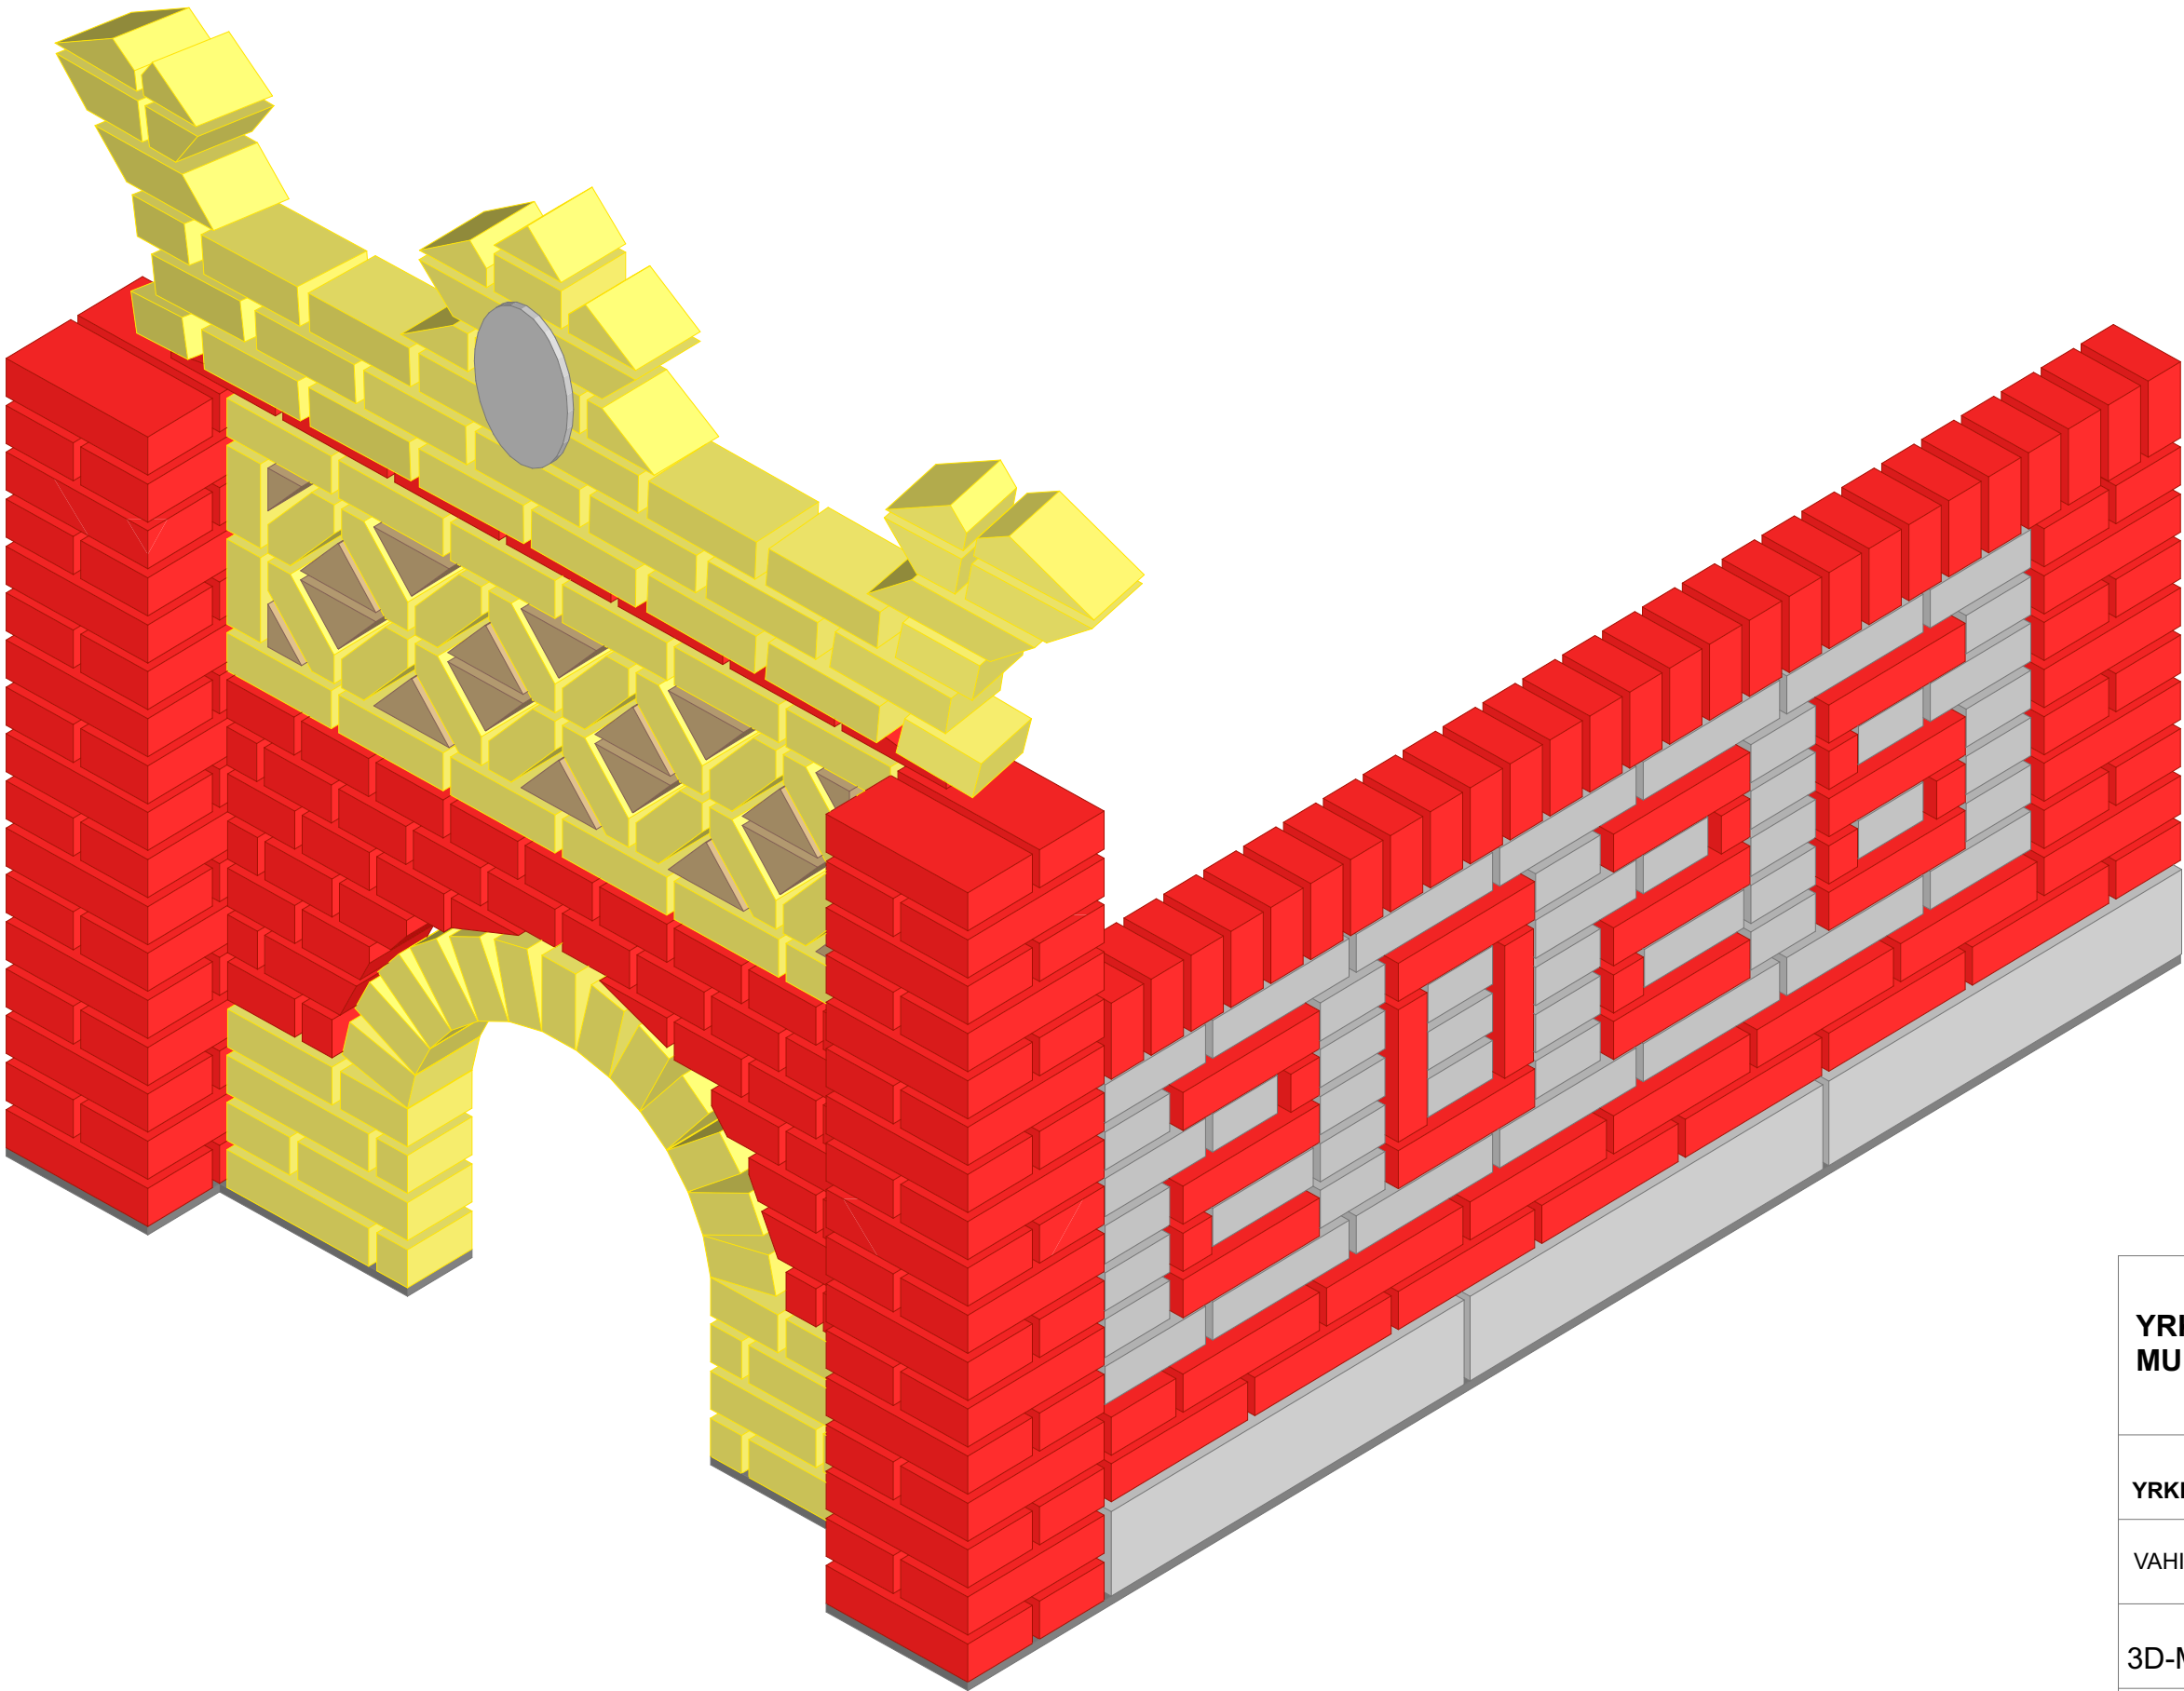


EVENEMANG		ANSVARIG PART	
YRKESTÄVLING MURARE		 BYGGBRANSCHENS YRKESNÄMND	
PROJEKT BESKRIVNING			
YRKES SM 2026			
RITAD AV		IDE & DESIGN	
VAHIK BEDROSIAN		MATS BÖCKMAN	
RITNINGS INNEHÅLL			
3D-MODELL FRAM			
SKALA	FORMAT	DATUM	
1:10	A3	2026-04-01	
RITNINGSNUMMER			BET
A-MUR26-5-100			

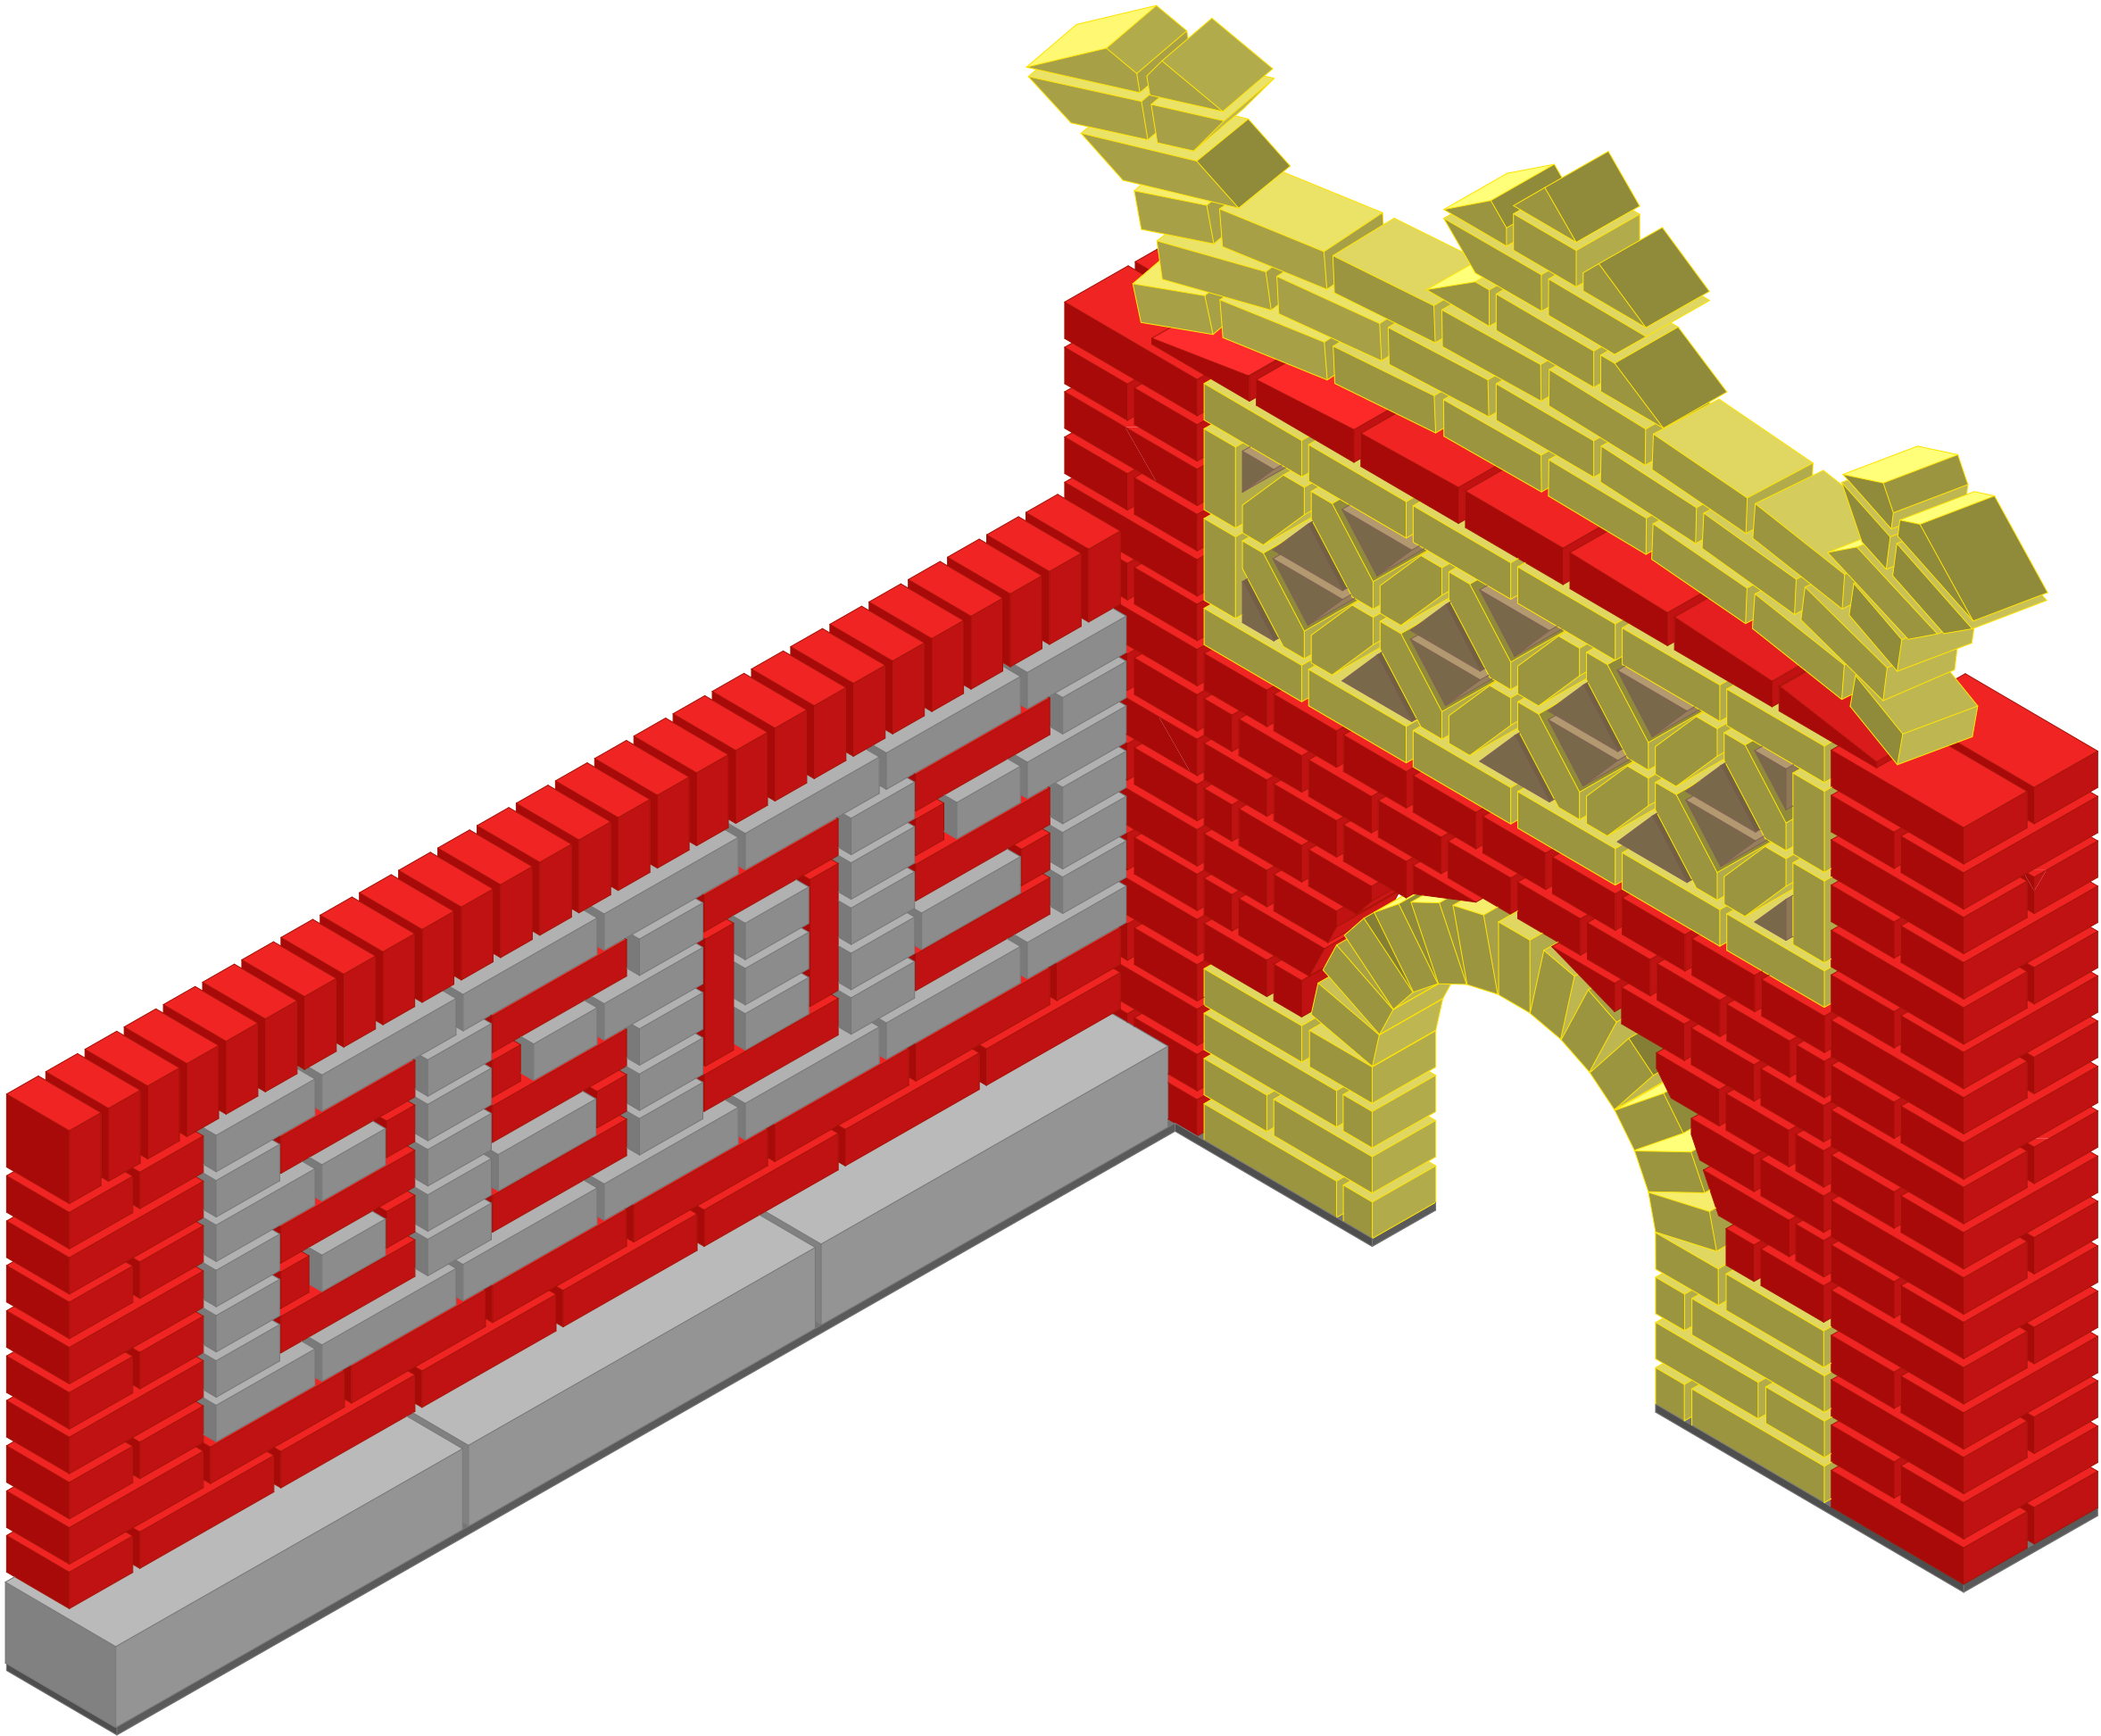


EVENEMANG		ANSVARIG PART	
YRKESTÄVLING MURARE		 BYGGBRANSCHENS YRKESNÄMND	
PROJEKT BESKRIVNING			
YRKES SM 2026			
RITAD AV		IDE & DESIGN	
VAHIK BEDROSIAN		MATS BÖCKMAN	
RITNINGS INNEHÅLL			
3D-MODELL BAK			
SKALA		FORMAT	DATUM
1:10		A3	2026-04-01
RITNINGSNUMMER			BET
A-MUR26-5-101			

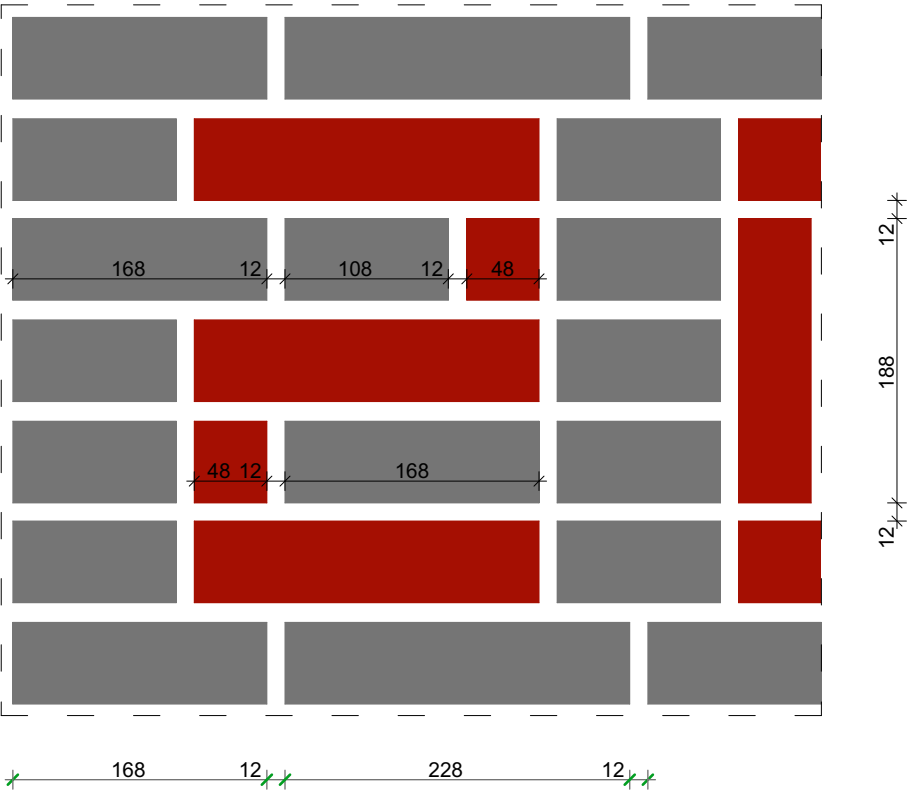


D 01 DETALJ
1:5

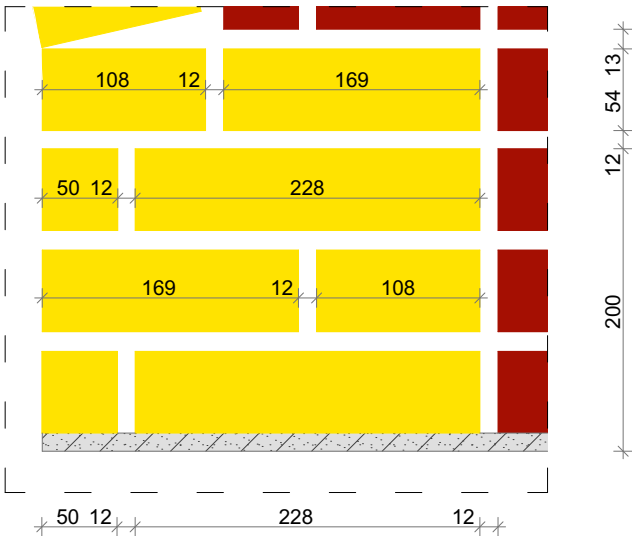

D 02 DETALJ
1:5

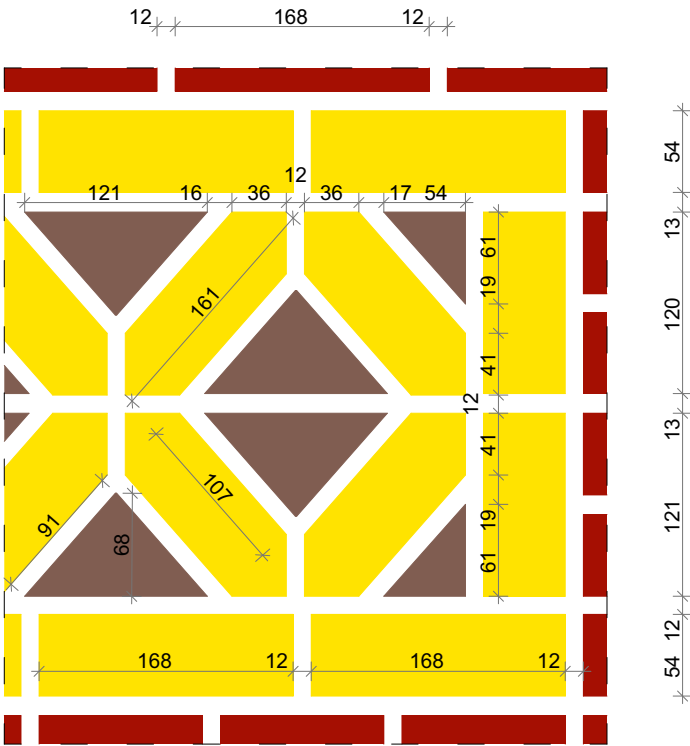


D 03 DETALJ
1:5

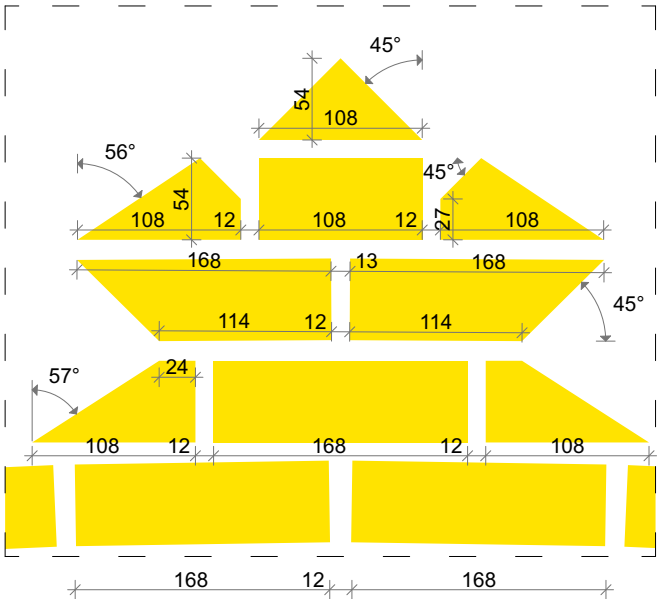


D 04 DETALJ
1:5

HELSTEN 228x108x54
KAPAS ÄNDERNA 45°

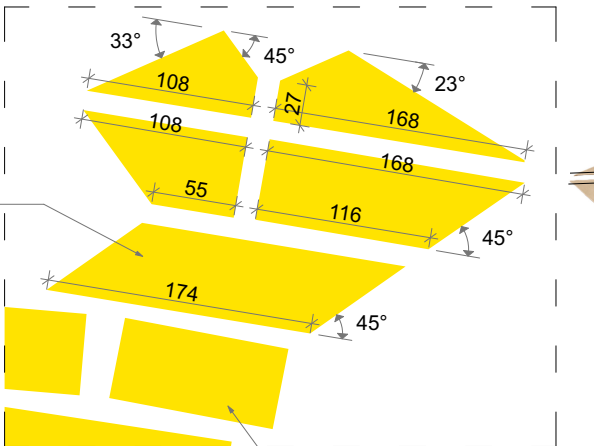

D 05 DETALJ
1:5

HALVSTEN
108x54 mm

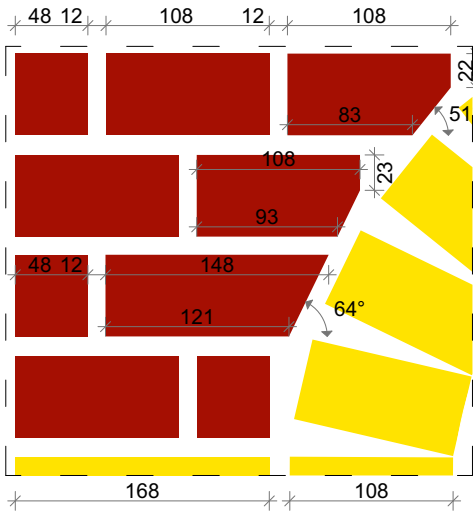

D 06 DETALJ
1:5

EVENEMANG		ANSVARIG PART	
YRKESTÄVLING MURARE		<div> BYGGBRANSCHENS YRKESNÄMND</div>	
PROJEKT BESKRIVNING			
YRKES SM 2026			
RITAD AV		IDE & DESIGN	
VAHIK BEDROSIAN		MATS BÖCKMAN	
RITNINGS INNEHÅLL			
DETALJER			
SKALA	FORMAT	DATUM	
1:5	A3	2026-04-01	
RITNINGSNUMMER			BET
A-MUR26-5-102			