


BJK1 SEKTION GENOM BJÄLKLAGSSTOMMEN  
1:20

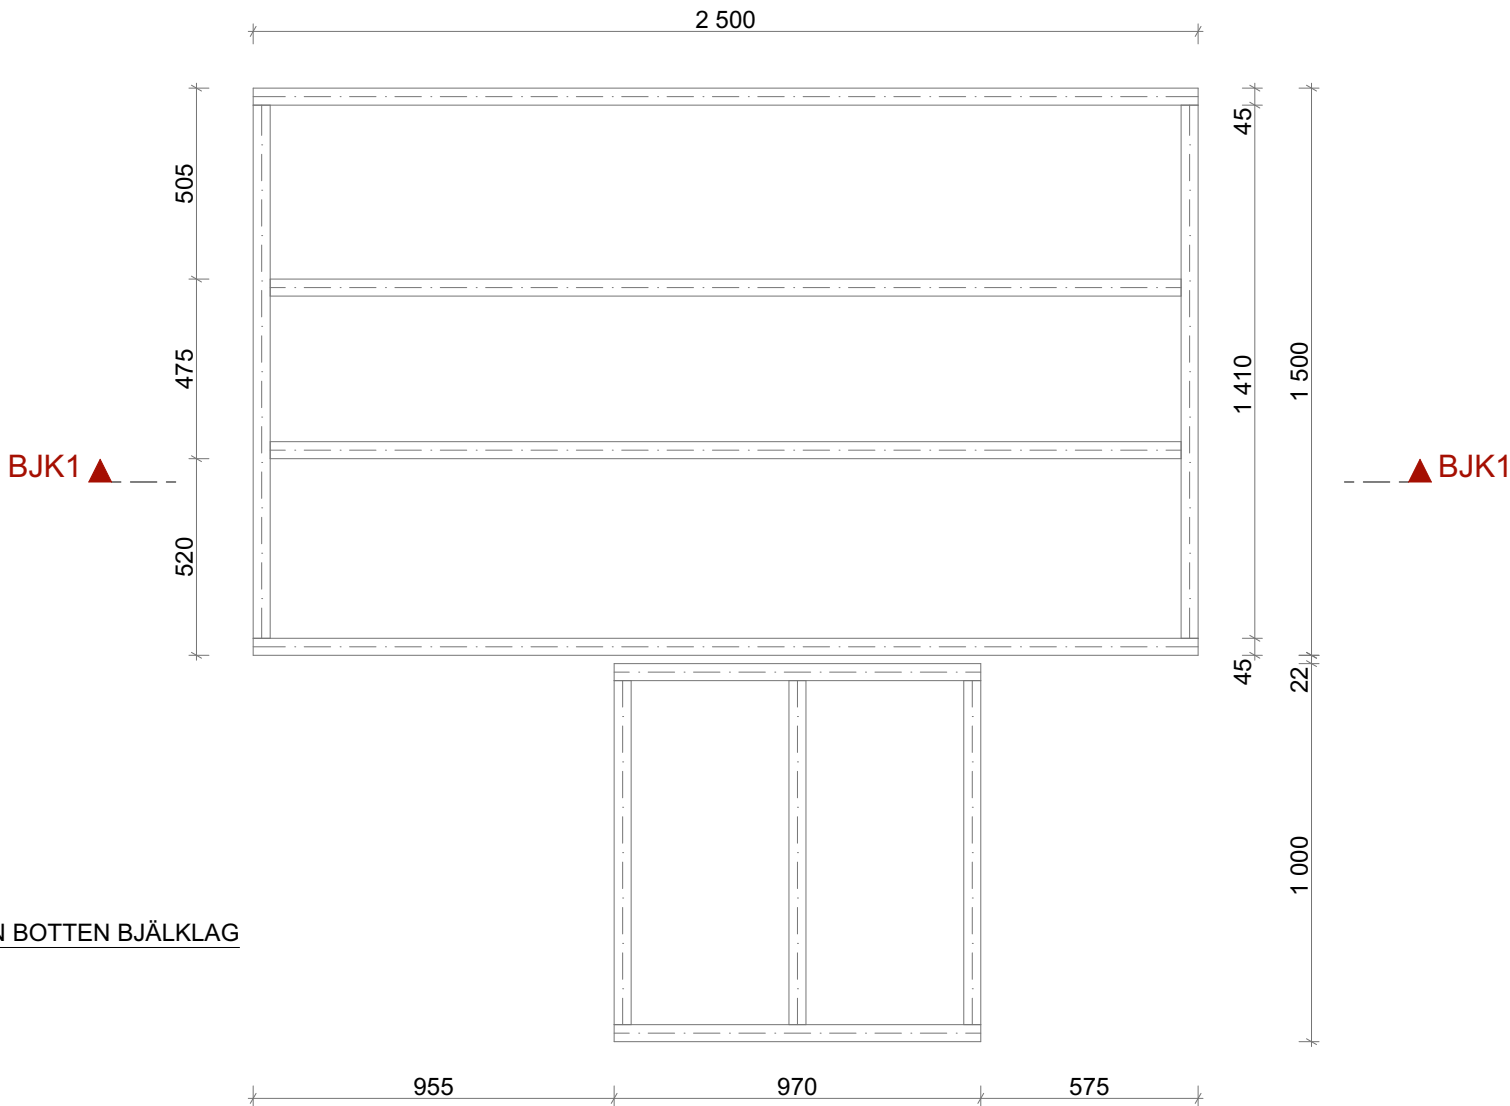

PLAN BOTTEN BJÄLKLAG  
1:20

## ARCHICAD EDUCATION VERSION

### SPECIFIKATIONER

#### BOTEN BJÄLKLAG

- BJÄLKLAG REGEL 45x95
- ALTANGOLV TRALL 22x95

#### STOMME VÄGGAR

- STOMME REGEL 45x70
- SYLL REGEL 45x70
- HAMMARBAND 45x70
- FÖRSTÄRKNING HAMMARBAND 45x95
- KORTLINGAR 45x70
- STOLPAR LITET TAK 70x70

#### TAK STOMME & TILLBEHÖR


- TAKSTOLAR 45x95
- TAKÅS 45x120
- BÄRLINA 45x120
- STÖD UNDER RÅSPONT 45x45
- RÅSPONTLUCKOR 18x540
- TREKANTSTLIST 30x30
- VINDSKIVOR 22x145
- FOTBRÄDA 22x70

#### VÄGG BEKLÄDNAD


- YTTERPANEL LIGGANDE ENKELFAS 22x95
- KNUTBRÄDOR 22x70 & 22x95
- FODER 22x70

#### STAKET

- STAKET HORIZONTAL 45x70
- STAKET STOLPE 70x70
- STAKET SPALJE 22x45 & 22x70
- ÖVERLIGGARE RÄCKE 32x120

EVENEMANG		ANSVARIG PART	
YRKES SM-2026 STOCKHOLM		<div> BYGGBRANSCHENS YRKESNÄMND</div>	
PROJEKT BESKRIVNING			
YRKESTÄVLINGAR TRÄARBETARE			
RITAD AV		IDE & DESIGN	
VAHIK BEDROSIAN <a href="http://www.liva-laromedel.se">www.liva-laromedel.se</a>		CALLE SPÅNG <a href="#">BYN EXPERT</a>	
RITNINGS INNEHÅLL			
BOTTEN BJÄLKLAG			
SKALA	FORMAT	DATUM	
1:20	A3	2025-10-27	
RITNINGSNUMMER			BET
A-40.1-TR-01			

PLAN STOMME\_VÄGGAR  
1:20

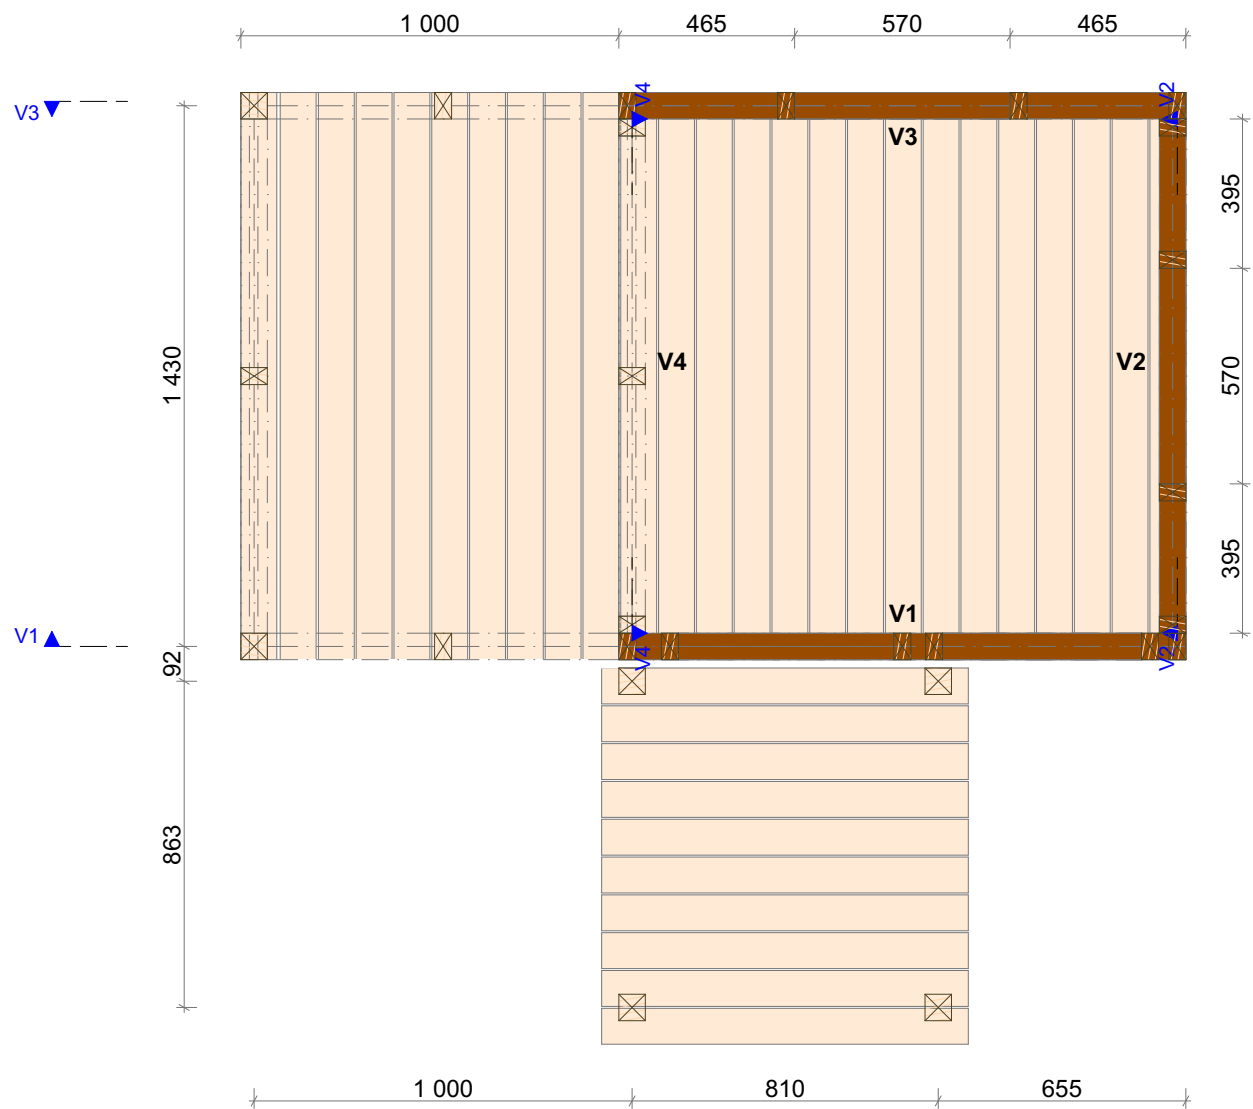

ARCHICAD EDUCATION VERSION  
SPECIFIKATIONER

**BOTEN BJÄLKLAG**

- BJÄLKLAG REGEL 45x95
- ALTANGOLV TRALL 22x95

**STOMME VÄGGAR**

- STOMME REGEL 45x70
- SYLL REGEL 45x70
- HAMMARBAND 45x70
- FÖRSTÄRKNING HAMMARBAND 45x95
- KORTLINGAR 45x70
- STOLPAR LITET TAK 70x70

**TAK STOMME & TILLBEHÖR**

- TAKSTOLAR 45x95
- TAKÅS 45x120
- BÄRLINA 45x120
- STÖD UNDER RÅSPONT 45x45
- RÅSPONTLUCKOR 18x540
- TREKANTSTLIST 30x30
- VINDSKIVOR 22x145
- FOTBRÄDA 22x70


**VÄGG BEKLÄDNAD**

- YTTERPANEL LIGGANDE ENKELFAS 22x95
- KNUTBRÄDOR 22x70 & 22x95
- FODER 22x70

**STAKET**

- STAKET HORIZONTAL 45x70
- STAKET STOLPE 70x70
- STAKET SPALJE 22x45 & 22x70
- ÖVERLIGGARE RÄCKE 32x120

EVENEMANG		ANSVARIG PART	
YRKES SM-2026 STOCKHOLM		<div> BYGGBRANSCHENS YRKESNÄMND</div>	
PROJEKT BESKRIVNING			
YRKESTÄVLINGAR TRÄARBETARE			
RITAD AV		IDE & DESIGN	
VAHIK BEDROSIAN <a href="http://www.liva-laromedel.se">www.liva-laromedel.se</a>		CALLE SPÅNG <i>BYN EXPERT</i>	
RITNINGENS INNEHÅLL			
PLAN VÄGGAR			
SKALA		FORMAT	DATUM
1:20		A3	2025-10-27
RITNINGSNUMMER			BET
A-40.1-TR-02			

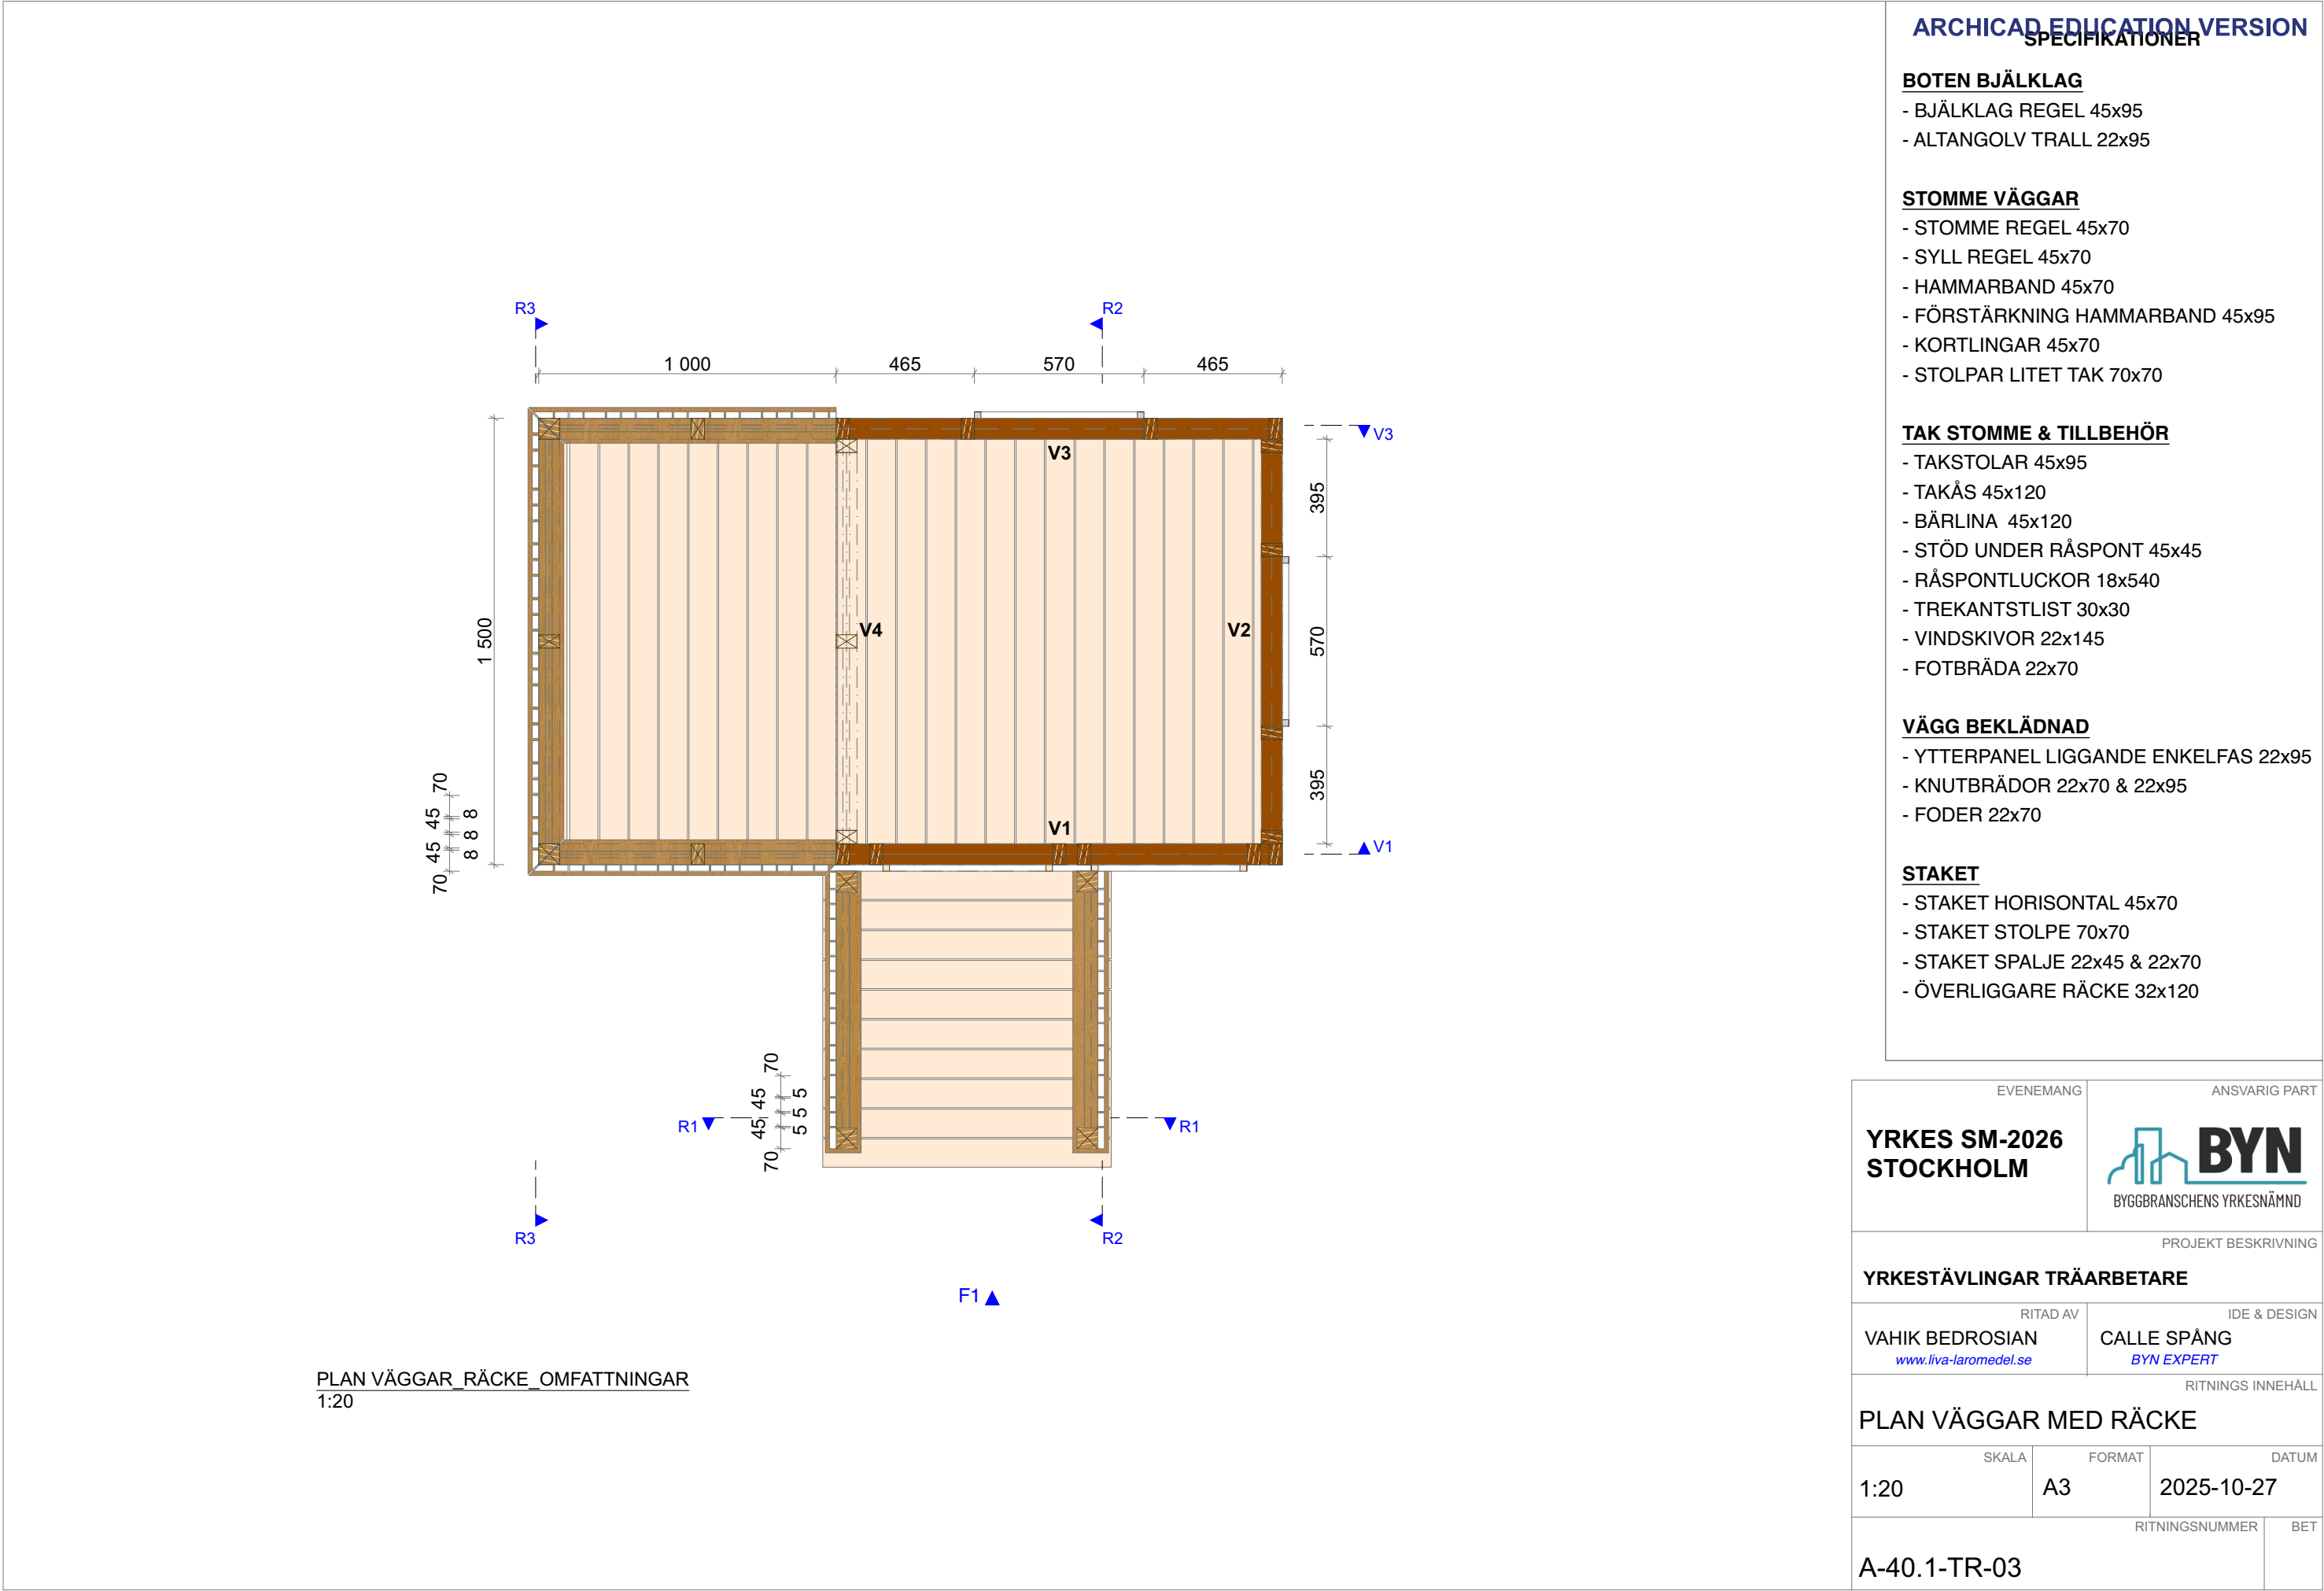

PLAN VÄGGAR\_RÄCKE\_OMFATTNINGAR  
1:20

## ARCHICAD EDUCATION VERSION SPECIFIKATIONER

### BOTEN BJÄLKLAG

- BJÄLKLAG REGEL 45x95
- ALTANGOLV TRALL 22x95

### STOMME VÄGGAR

- STOMME REGEL 45x70
- SYLL REGEL 45x70
- HAMMARBAND 45x70
- FÖRSTÄRKNING HAMMARBAND 45x95
- KORTLINGAR 45x70
- STOLPAR LITET TAK 70x70

### TAK STOMME & TILLBEHÖR

- TAKSTOLAR 45x95
- TAKÅS 45x120
- BÄRLINA 45x120
- STÖD UNDER RÅSPONT 45x45
- RÅSPONTLUCKOR 18x540
- TREKANTSTLIST 30x30
- VINDSKIVOR 22x145
- FOTBRÄDA 22x70


### VÄGG BEKLÄDNAD

- YTTERPANEL LIGGANDE ENKELFAS 22x95
- KNUTBRÄDOR 22x70 & 22x95
- FODER 22x70

### STAKET

- STAKET HORIZONTAL 45x70
- STAKET STOLPE 70x70
- STAKET SPALJE 22x45 & 22x70
- ÖVERLIGGARE RÄCKE 32x120

EVENEMANG		ANSVARIG PART	
YRKES SM-2026 STOCKHOLM		<div> <b>BYN</b></div> <div>BYGGBRANSCHENS YRKESNÄMND</div>	
PROJEKT BESKRIVNING			
YRKESTÄVLINGAR TRÄARBETARE			
RITAD AV		IDE & DESIGN	
VAHIK BEDROSIAN <a href="http://www.liva-laromedel.se">www.liva-laromedel.se</a>		CALLE SPÅNG <a href="#">BYN EXPERT</a>	
RITNINGS INNEHÅLL			
PLAN VÄGGAR MED RÄCKE			
SKALA	FORMAT	DATUM	
1:20	A3	2025-10-27	
RITNINGSNUMMER			BET
A-40.1-TR-03			

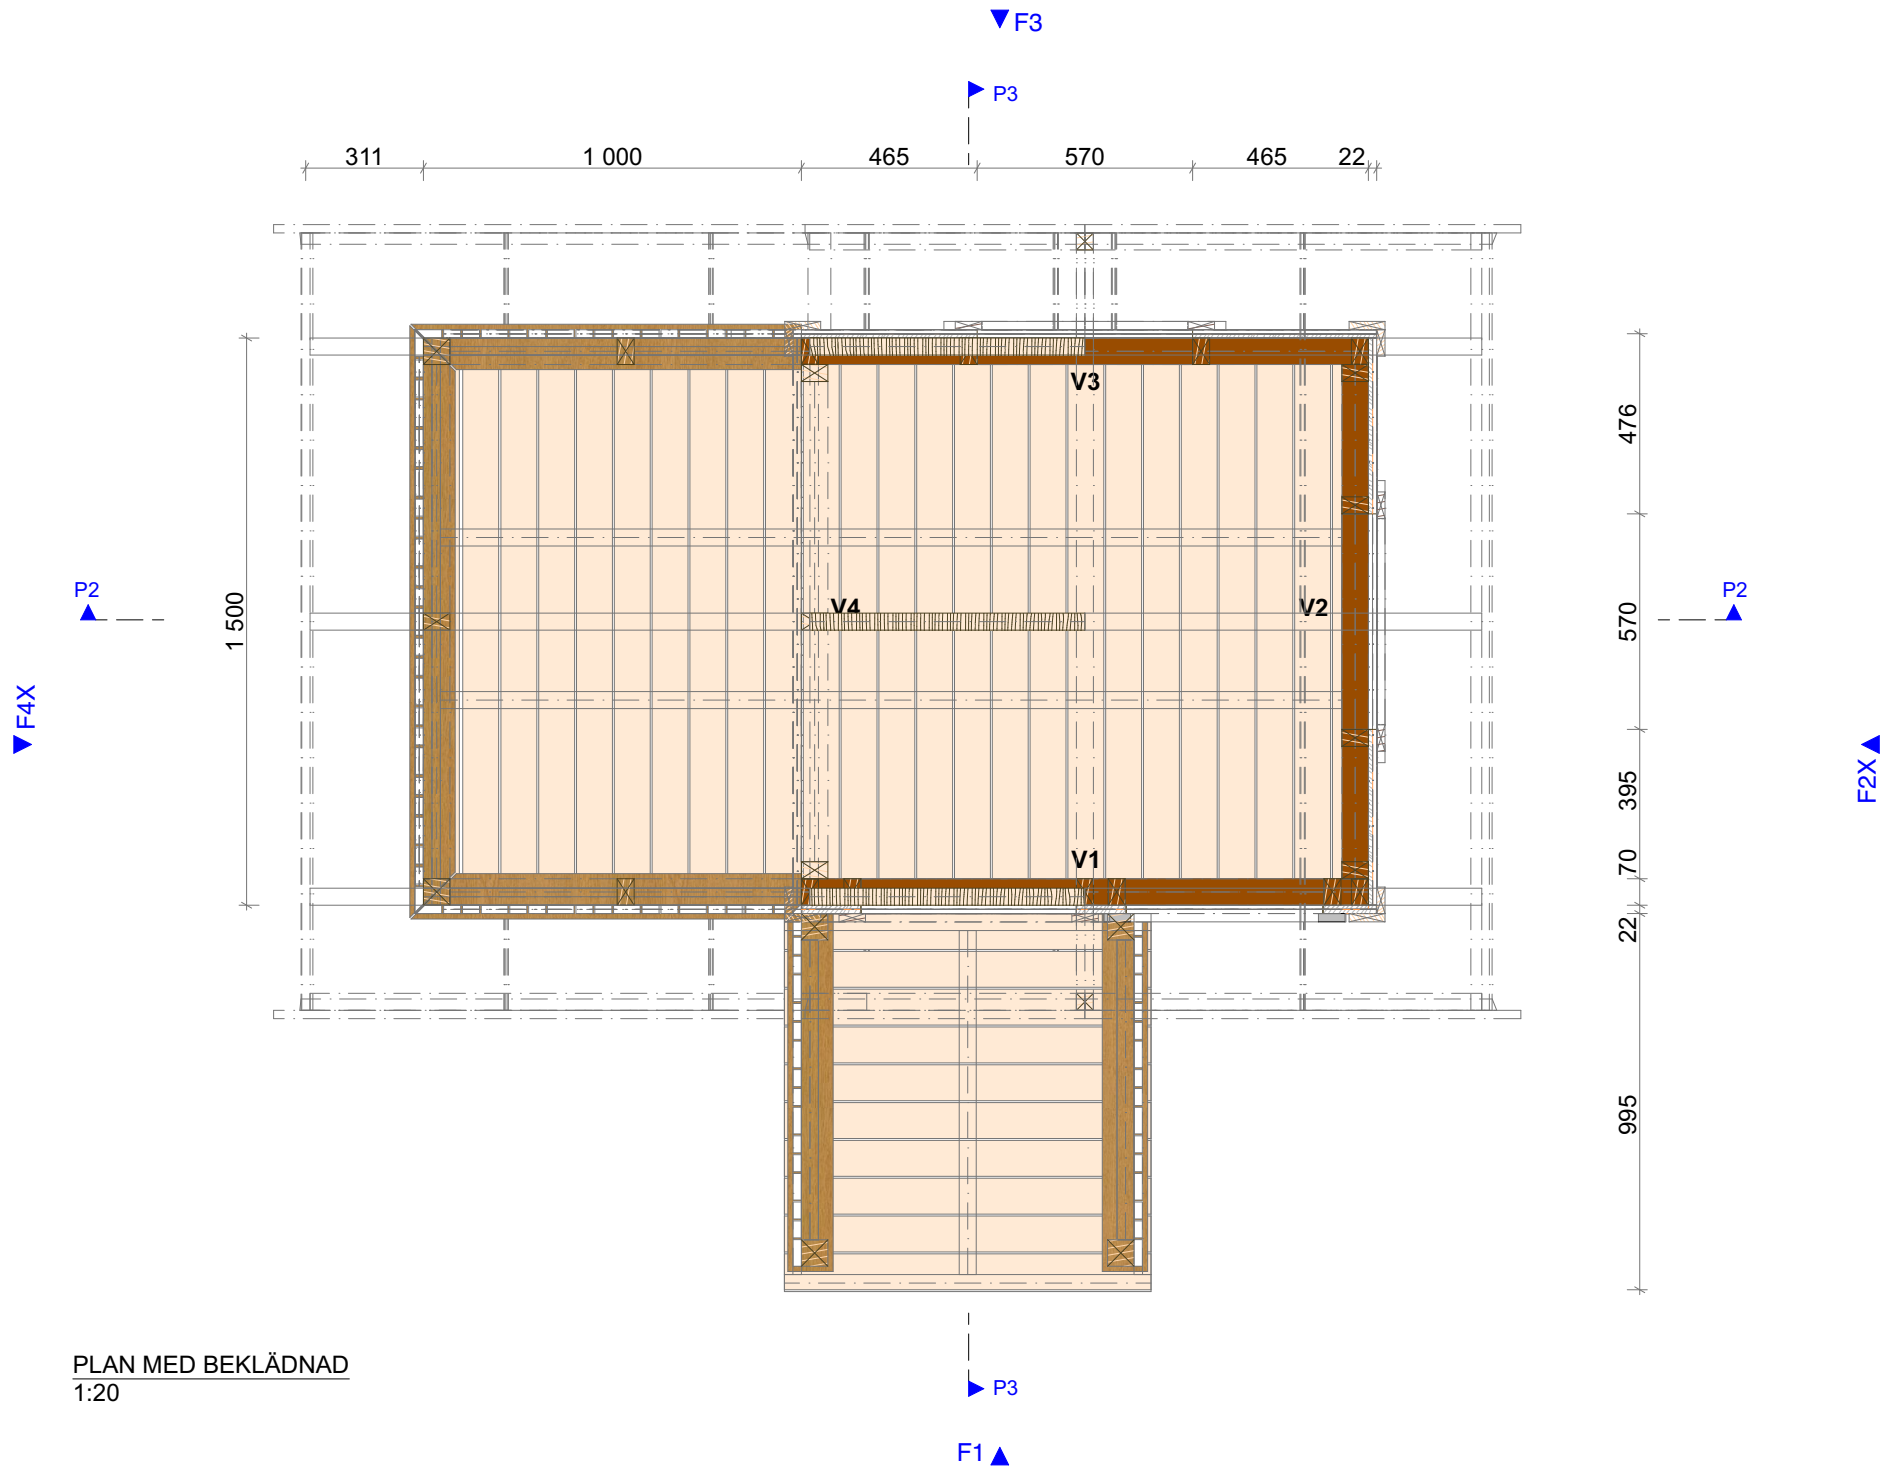

## ARCHICAD EDUCATION VERSION

### SPECIFIKATIONER

#### BOTEN BJÄLKLAG

- BJÄLKLAG REGEL 45x95
- ALTANGOLV TRALL 22x95

#### STOMME VÄGGAR

- STOMME REGEL 45x70
- SYLL REGEL 45x70
- HAMMARBAND 45x70
- FÖRSTÄRKNING HAMMARBAND 45x95
- KORTLINGAR 45x70
- STOLPAR LITET TAK 70x70

#### TAK STOMME & TILLBEHÖR

- TAKSTOLAR 45x95
- TAKÅS 45x120
- BÄRLINA 45x120
- STÖD UNDER RÅSPONT 45x45
- RÅSPONTLUCKOR 18x540
- TREKANTSTLIST 30x30
- VINDSKIVOR 22x145
- FOTBRÄDA 22x70

#### VÄGG BEKLÄDNAD

- YTTERPANEL LIGGANDE ENKELFAS 22x95
- KNUTBRÄDOR 22x70 & 22x95
- FODER 22x70

#### STAKET

- STAKET HORIZONTAL 45x70
- STAKET STOLPE 70x70
- STAKET SPALJE 22x45 & 22x70
- ÖVERLIGGARE RÄCKE 32x120

EVENEMANG

ANSVARIG PART

YRKES SM-2026  
STOCKHOLM



PROJEKT BESKRIVNING

YRKESTÄVLINGAR TRÄARBETARE

RITAD AV

IDE & DESIGN

VAHIK BEDROSIAN  
[www.liva-laromedel.se](http://www.liva-laromedel.se)

CALLE SPÅNG  
[BYN EXPERT](#)

RITNINGS INNEHÅLL

PLAN MED BEKLÄDNAD

SKALA

FORMAT

DATUM

1:20





A3

2025-10-27


RITNINGSNUMMER

BET

A-40.1-TR-04

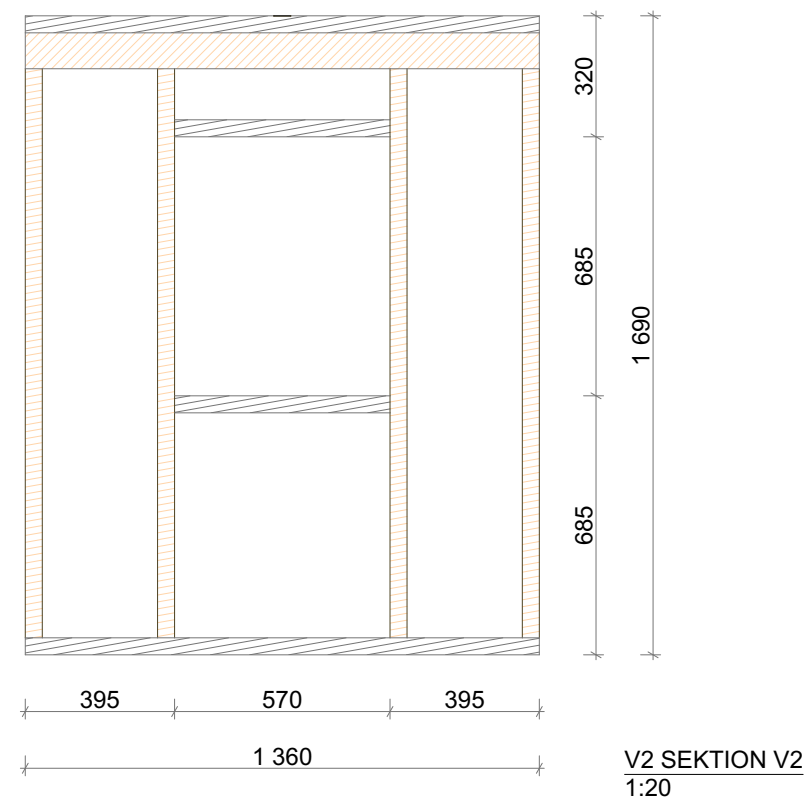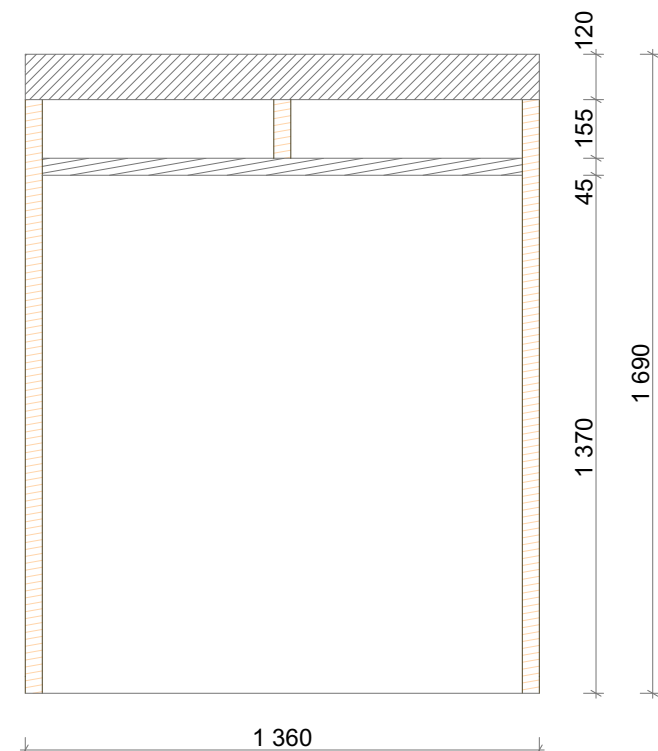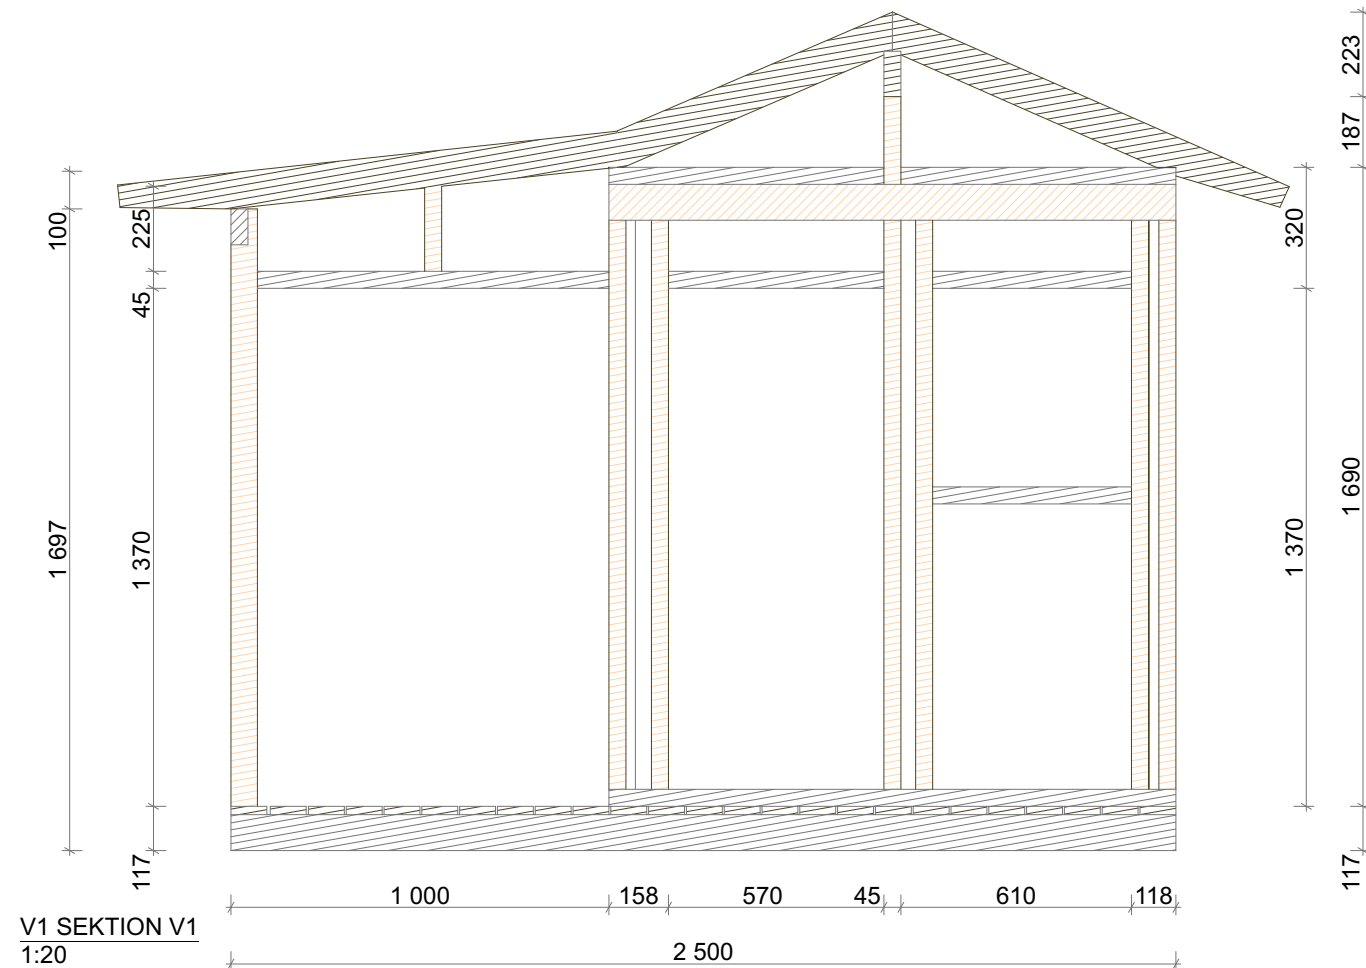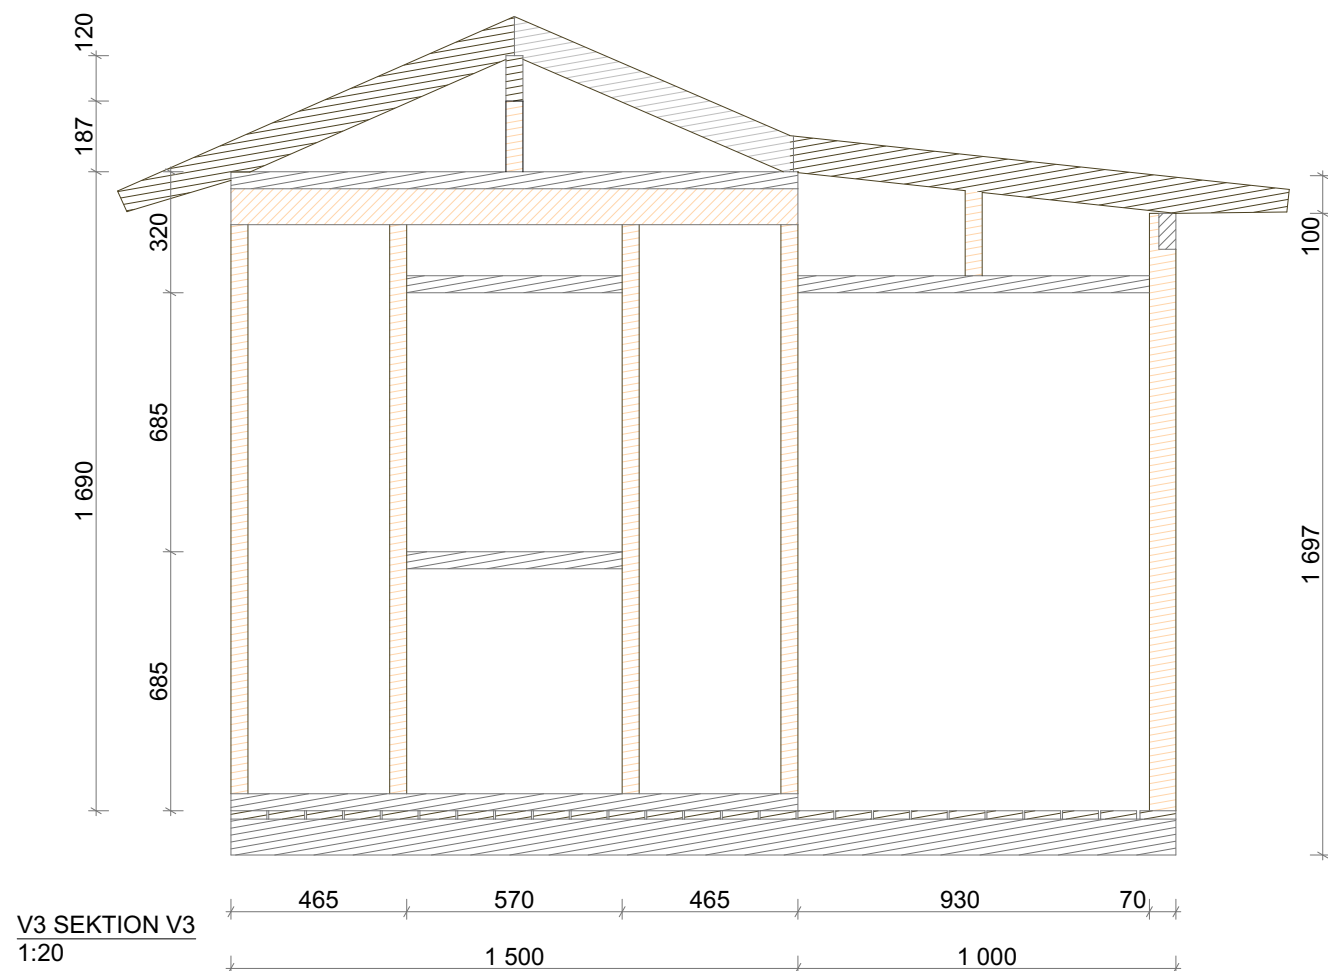


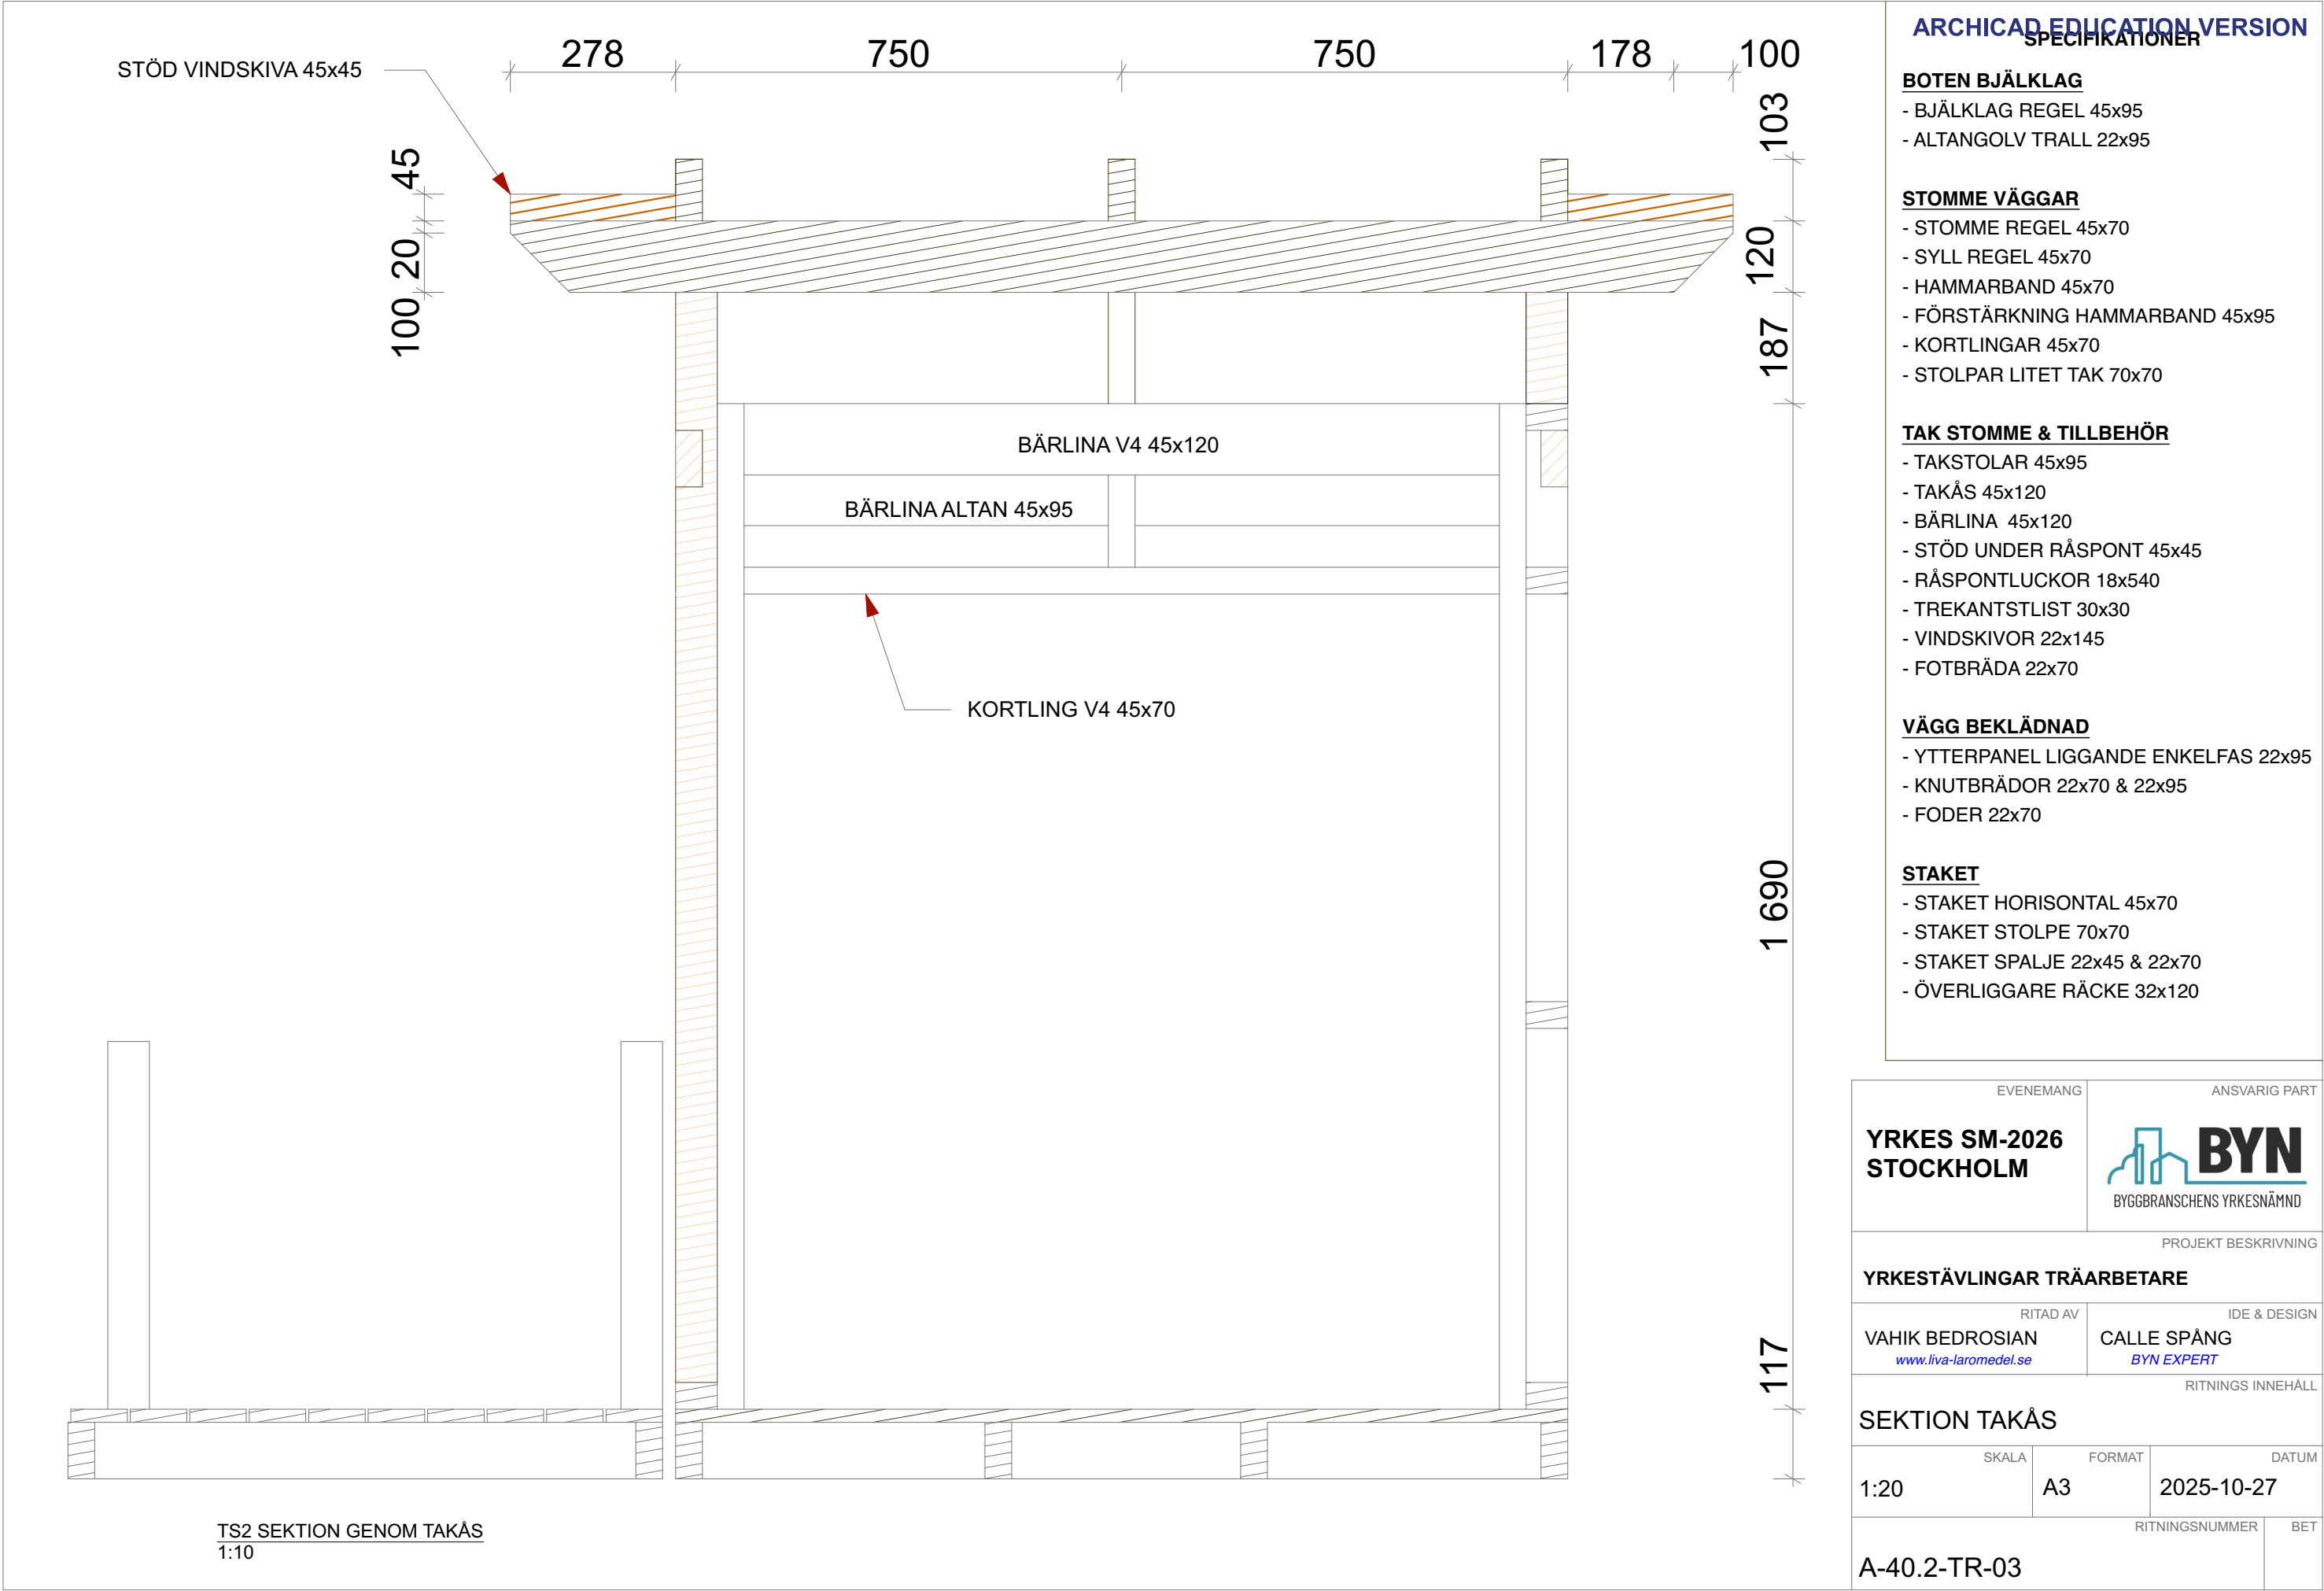
EVENEMANG <b>YRKES SM-2026 STOCKHOLM</b>		ANSVARIG PART 	
PROJEKT BESKRIVNING <b>YRKESTÄVLINGAR TRÄARBETARE</b>			
RITAD AV <b>VAHIK BEDROSIAN</b> <a href="http://www.liva-laromedel.se">www.liva-laromedel.se</a>		IDE & DESIGN <b>CALLE SPÅNG</b> <i>BYN EXPERT</i>	
RITNINGENS INNEHÅLL <b>SEKTIONER VÄGGAR</b>			
SKALA <b>1:20</b>	FORMAT <b>A3</b>	DATUM <b>2025-10-27</b>	
RITNINGNUMMER <b>A-40.2-TR-01</b>			BET

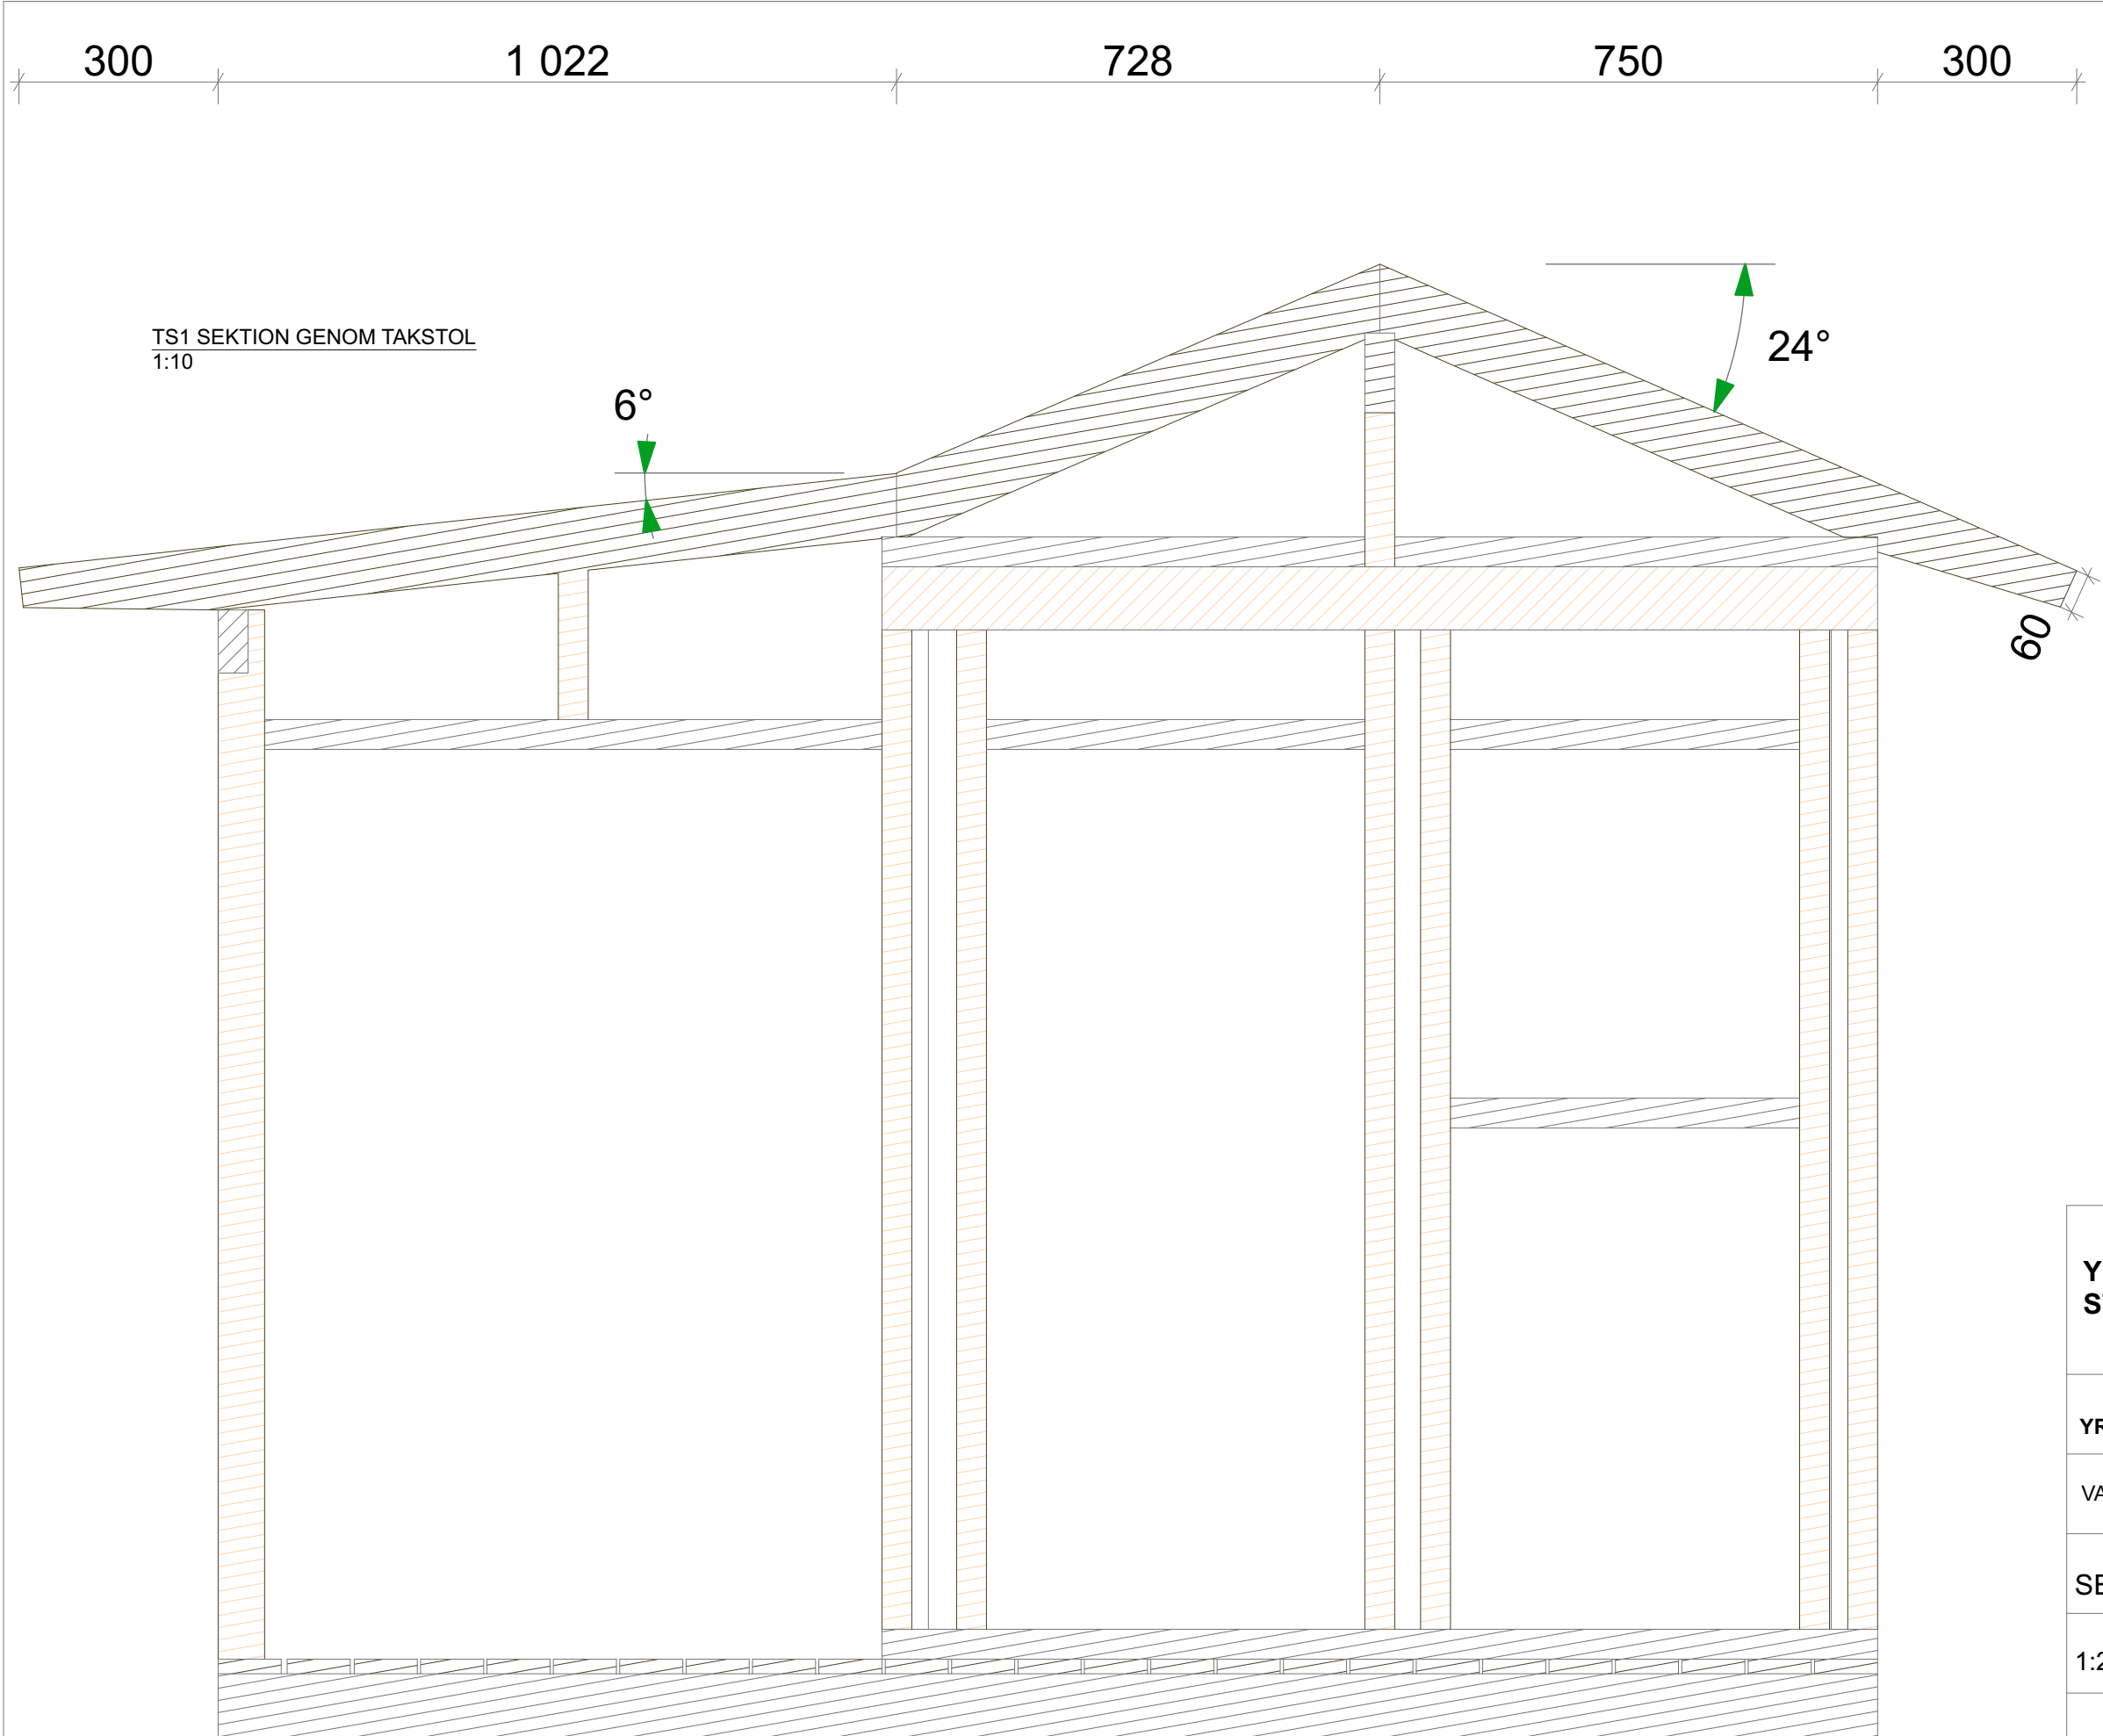

ARCHICAD EDUCATION VERSION  
SPECIFIKATIONER

- BOTEN BJÄLKLAG**
- BJÄLKLAG REGEL 45x95
  - ALTANGOLV TRALL 22x95
- STOMME VÄGGAR**
- STOMME REGEL 45x70
  - SYLL REGEL 45x70
  - HAMMARBAND 45x70
  - FÖRSTÄRKNING HAMMARBAND 45x95
  - KORTLINGAR 45x70
  - STOLPAR LITET TAK 70x70
- TAK STOMME & TILLBEHÖR**
- TAKSTOLAR 45x95
  - TAKÅS 45x120
  - BÄRLINA 45x120
  - STÖD UNDER RÅSPONT 45x45
  - RÅSPONTLUCKOR 18x540
  - TREKANTSTLIST 30x30
  - VINDSKIVOR 22x145
  - FOTBRÄDA 22x70
- VÄGG BEKLÄDNAD**
- YTTERPANEL LIGGANDE ENKELFAS 22x95
  - KNUTBRÄDOR 22x70 & 22x95
  - FODER 22x70
- STAKET**
- STAKET HORIZONTAL 45x70
  - STAKET STOLPE 70x70
  - STAKET SPALJE 22x45 & 22x70
  - ÖVERLIGGARE RÄCKE 32x120

EVENEMANG		ANSVARIG PART	
YRKES SM-2026 STOCKHOLM		<div></div>	
PROJEKT BESKRIVNING			
YRKESTÄVLINGAR TRÄARBETARE			
RITAD AV		IDE & DESIGN	
VAHIK BEDROSIAN <a href="http://www.liva-laromedel.se">www.liva-laromedel.se</a>		CALLE SPÅNG <i>BYN EXPERT</i>	
RITNINGS INNEHÅLL			
SEKTION TAKSTOLAR			
SKALA	FORMAT	DATUM	
1:20	A3	2025-10-27	
RITNINGSNUMMER			BET
A-40.2-TR-02			



ARCHICAD EDUCATION VERSION

SPECIFIKATIONER

**BOTEN BJÄLKLAG**

- BJÄLKLAG REGEL 45x95
- ALTANGOLV TRALL 22x95

**STOMME VÄGGAR**

- STOMME REGEL 45x70
- SYLL REGEL 45x70
- HAMMARBAND 45x70
- FÖRSTÄRKNING HAMMARBAND 45x95
- KORTLINGAR 45x70
- STOLPAR LITET TAK 70x70

**TAK STOMME & TILLBEHÖR**

- TAKSTOLAR 45x95
- TAKÅS 45x120
- BÄRLINA 45x120
- STÖD UNDER RÅSPONT 45x45
- RÅSPONTLUCKOR 18x540
- TREKANTSTLIST 30x30
- VINDSKIVOR 22x145
- FOTBRÄDA 22x70

**VÄGG BEKLÄDNAD**

- YTTERPANEL LIGGANDE ENKELFAS 22x95
- KNUTBRÄDOR 22x70 & 22x95
- FODER 22x70

**STAKET**

- STAKET HORIZONTAL 45x70
- STAKET STOLPE 70x70
- STAKET SPALJE 22x45 & 22x70
- ÖVERLIGGARE RÄCKE 32x120

EVENEMANG

ANSVARIG PART

YRKES SM-2026  
STOCKHOLM



PROJEKT BESKRIVNING

YRKESTÄVLINGAR TRÄARBETARE

RITAD AV

IDE & DESIGN

VAHIK BEDROSIAN  
[www.liva-laromedel.se](http://www.liva-laromedel.se)

CALLE SPÅNG  
[BYN EXPERT](http://BYN EXPERT)

RITNINGS INNEHÅLL

SEKTION TAKÅS

SKALA

FORMAT

DATUM

1:20

A3

2025-10-27

RITNINGSNUMMER

BET

A-40.2-TR-03

TS2 SEKTION GENOM TAKÅS  
1:10



**BOTEN BJÄLKLAG**

- BJÄLKLAG REGEL 45x95
- ALTANGOLV TRALL 22x95

**STOMME VÄGGAR**

- STOMME REGEL 45x70
- SYLL REGEL 45x70
- HAMMARBAND 45x70
- FÖRSTÄRKNING HAMMARBAND 45x95
- KORTLINGAR 45x70
- STOLPAR LITET TAK 70x70

**TAK STOMME & TILLBEHÖR**


- TAKSTOLAR 45x95
- TAKÅS 45x120
- BÄRLINA 45x120
- STÖD UNDER RÅSPONT 45x45
- RÅSPONTLUCKOR 18x540
- TREKANTSTLIST 30x30
- VINDSKIVOR 22x145
- FOTBRÄDA 22x70

**VÄGG BEKLÄDNAD**

- YTTERPANEL LIGGANDE ENKELFAS 22x95
- KNUTBRÄDOR 22x70 & 22x95
- FODER 22x70


**STAKET**

- STAKET HORIZONTAL 45x70
- STAKET STOLPE 70x70
- STAKET SPALJE 22x45 & 22x70
- ÖVERLIGGARE RÄCKE 32x120

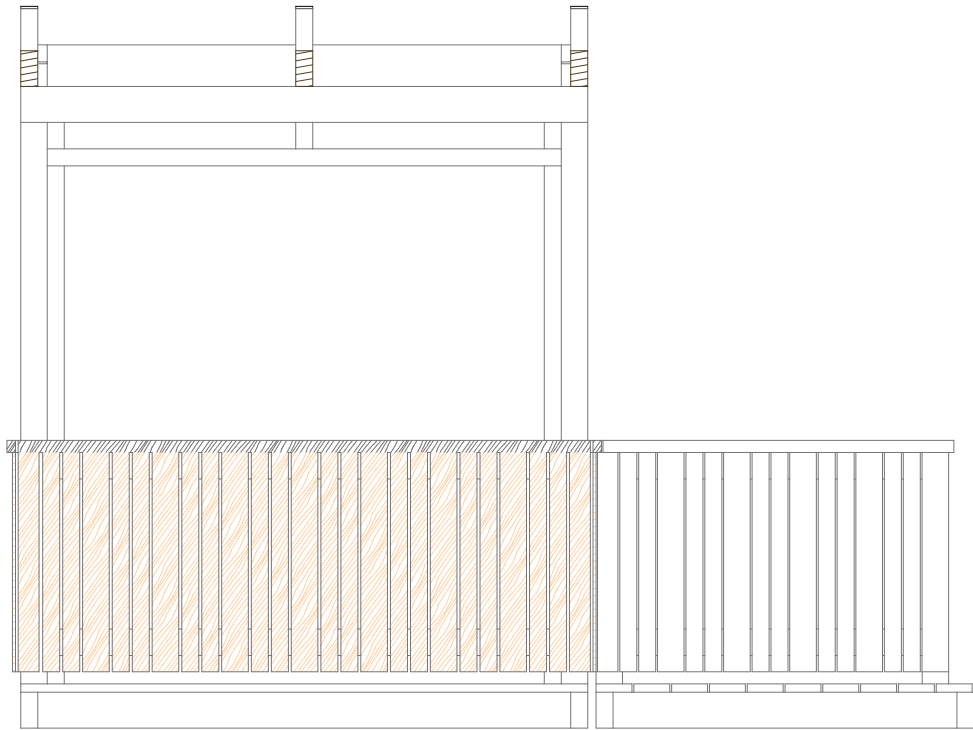


R3 SEKTION RÄCKE HÖGERSIDA  
1:20

45 45 70  
8 8 8 8

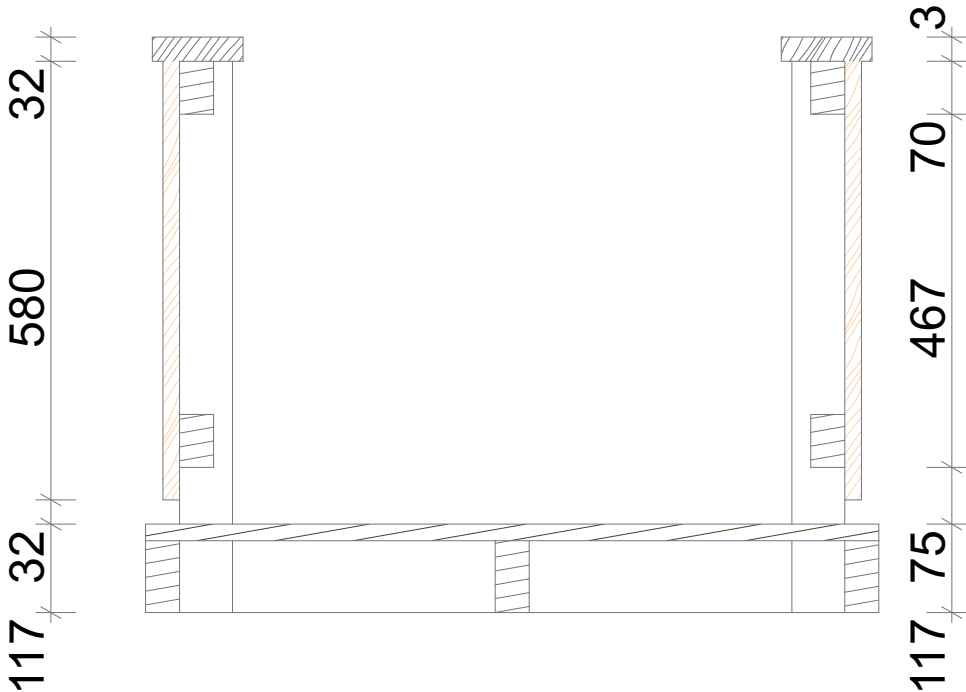

R1 SEKTION RÄCKE HÖGERSIDA  
1:10

45 45  
70  
5 5 5

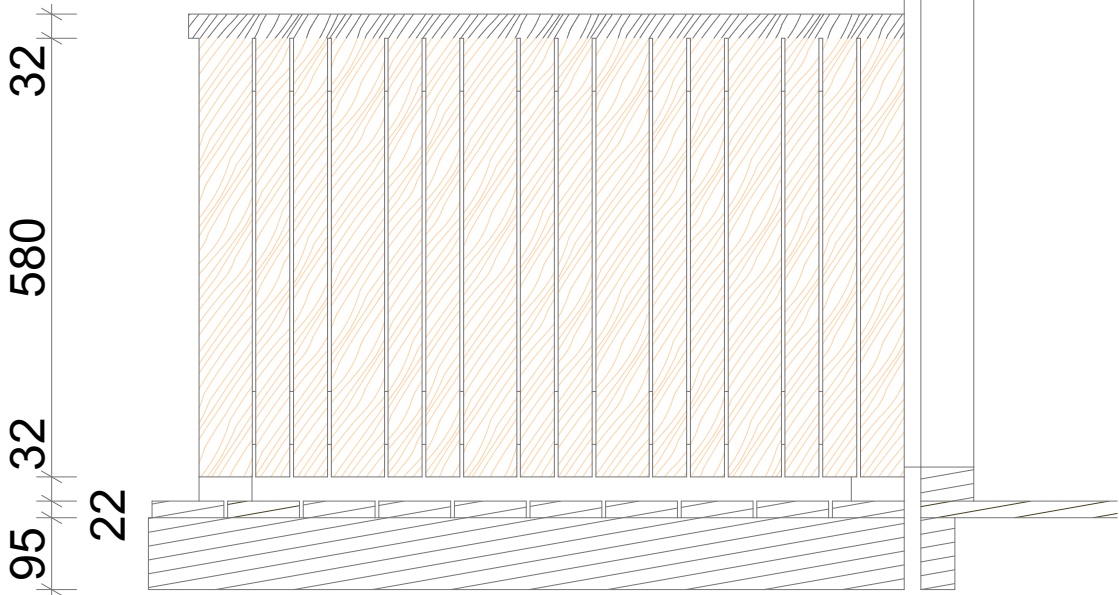

R2 SEKTION RÄCKE HÖGERSIDA  
1:10

EVENEMANG

ANSVARIG PART

YRKES SM-2026  
STOCKHOLM



PROJEKT BESKRIVNING

YRKESTÄVLINGAR TRÄARBETARE

RITAD AV

IDE & DESIGN

VAHIK BEDROSIAN  
[www.liva-laromedel.se](http://www.liva-laromedel.se)

CALLE SPÄNG  
[BYN.EXPERT](http://BYN.EXPERT)

RITNINGS INNEHÅLL

SEKTIONER RÄCKE

SKALA

FORMAT

DATUM

1:20

A3


2025-10-27

RITNINGSNUMMER


BET

A-40.2-TR-04



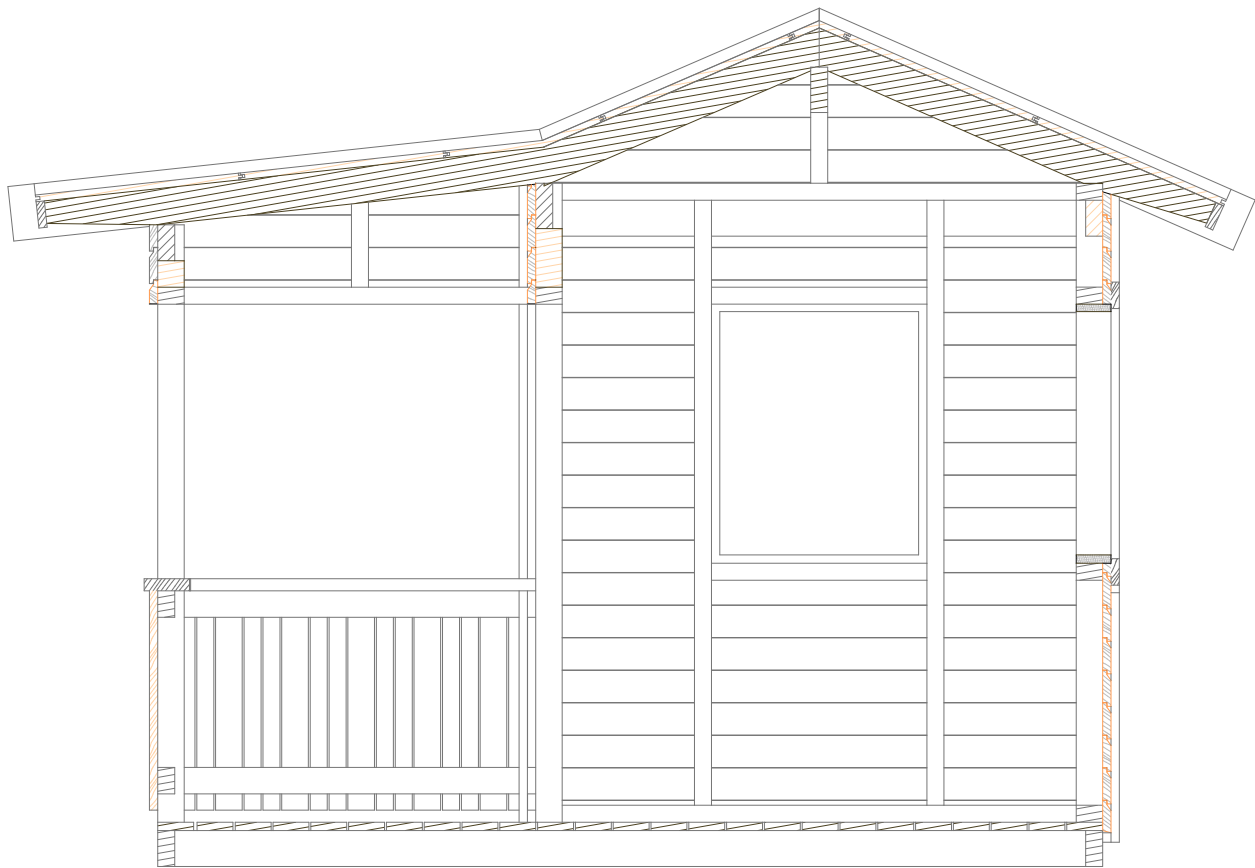

P2 SEKTION PANEL VÄGG-V2  
1:20

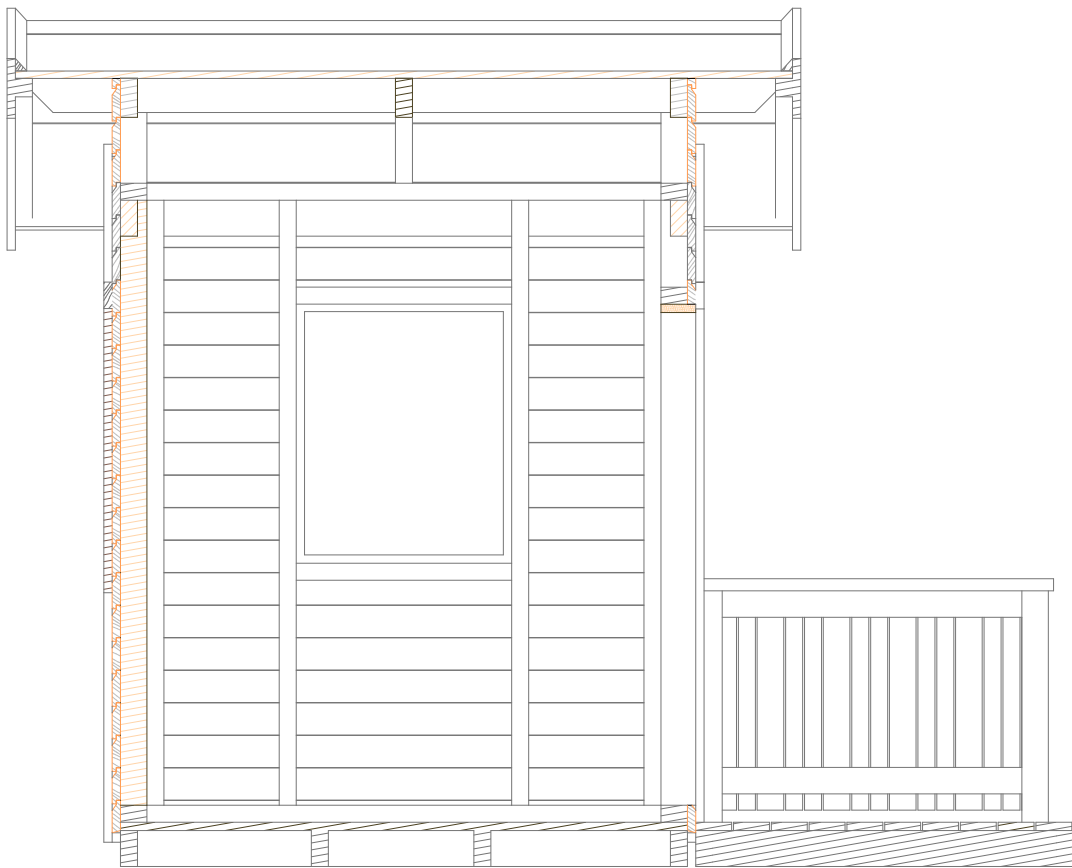

P3 SEKTION PANEL VÄGG-V3  
1:20

ARCHICAD EDUCATION VERSION  
SPECIFIKATIONER

**BOTEN BJÄLKLAG**

- BJÄLKLAG REGEL 45x95
- ALTANGOLV TRALL 22x95

**STOMME VÄGGAR**

- STOMME REGEL 45x70
- SYLL REGEL 45x70
- HAMMARBAND 45x70
- FÖRSTÄRKNING HAMMARBAND 45x95
- KORTLINGAR 45x70
- STOLPAR LITET TAK 70x70

**TAK STOMME & TILLBEHÖR**


- TAKSTOLAR 45x95
- TAKÅS 45x120
- BÄRLINA 45x120
- STÖD UNDER RÅSPONT 45x45
- RÅSPONTLUCKOR 18x540
- TREKANTSTLIST 30x30
- VINDSKIVOR 22x145
- FOTBRÄDA 22x70


**VÄGG BEKLÄDNAD**

- YTTERPANEL LIGGANDE ENKELFAS 22x95
- KNUTBRÄDOR 22x70 & 22x95
- FODER 22x70

**STAKET**

- STAKET HORIZONTAL 45x70
- STAKET STOLPE 70x70
- STAKET SPALJE 22x45 & 22x70
- ÖVERLIGGARE RÄCKE 32x120


EVENEMANG		ANSVARIG PART	
YRKES SM-2026 STOCKHOLM		 BYGGBRANSCHENS YRKESNÄMND	
PROJEKT BESKRIVNING			
YRKESTÄVLINGAR TRÄARBETARE			
RITAD AV		IDE & DESIGN	
VAHIK BEDROSIAN <i><a href="http://www.liva-laromedel.se">www.liva-laromedel.se</a></i>		CALLE SPÅNG <i>BYN EXPERT</i>	
RITNINGS INNEHÅLL			
SEKTION GM BEKLÄDNAD			
SKALA		FORMAT	DATUM
1:20		A3	2025-10-27
RITNINGSNUMMER			BET
A-40.2-TR-05			

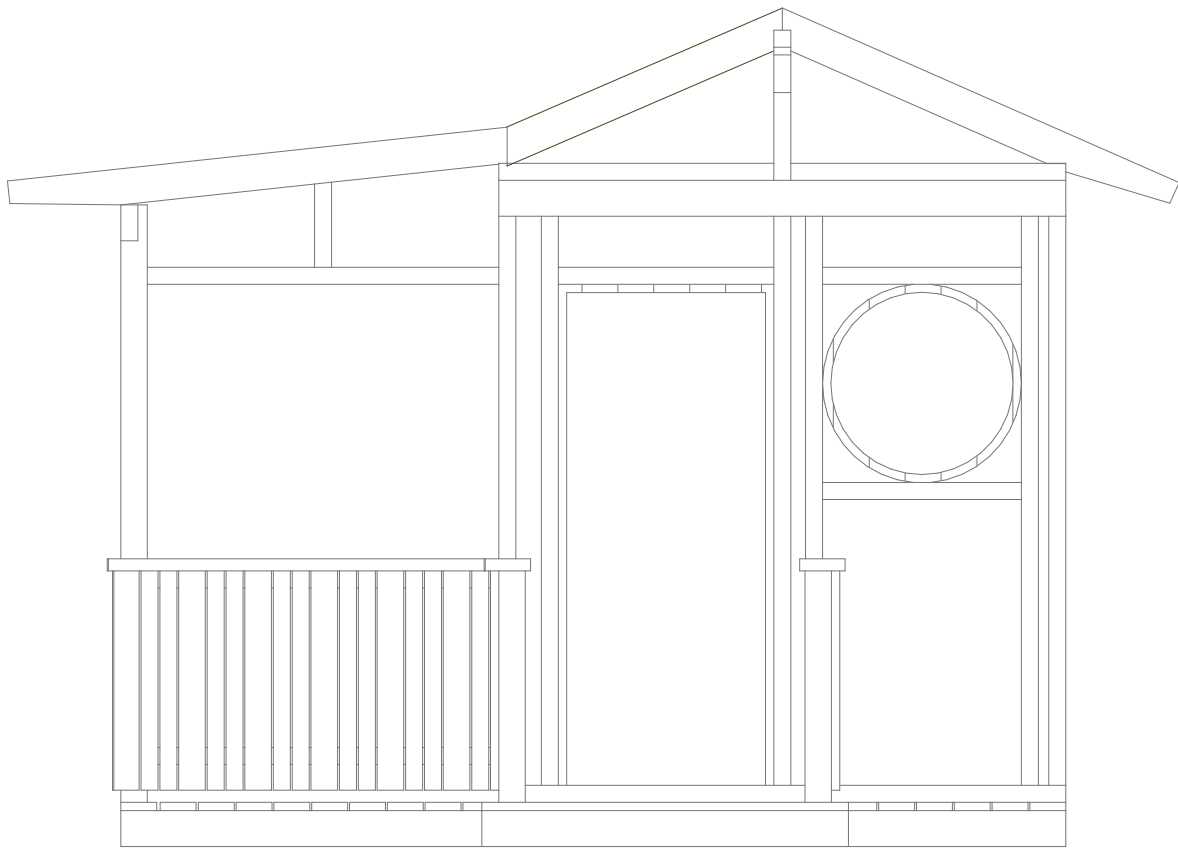


F1 FASAD FRAMSIDA  
1:20



F2X FASAD V2 KORTSIDA-OMFATTNING  
1:20

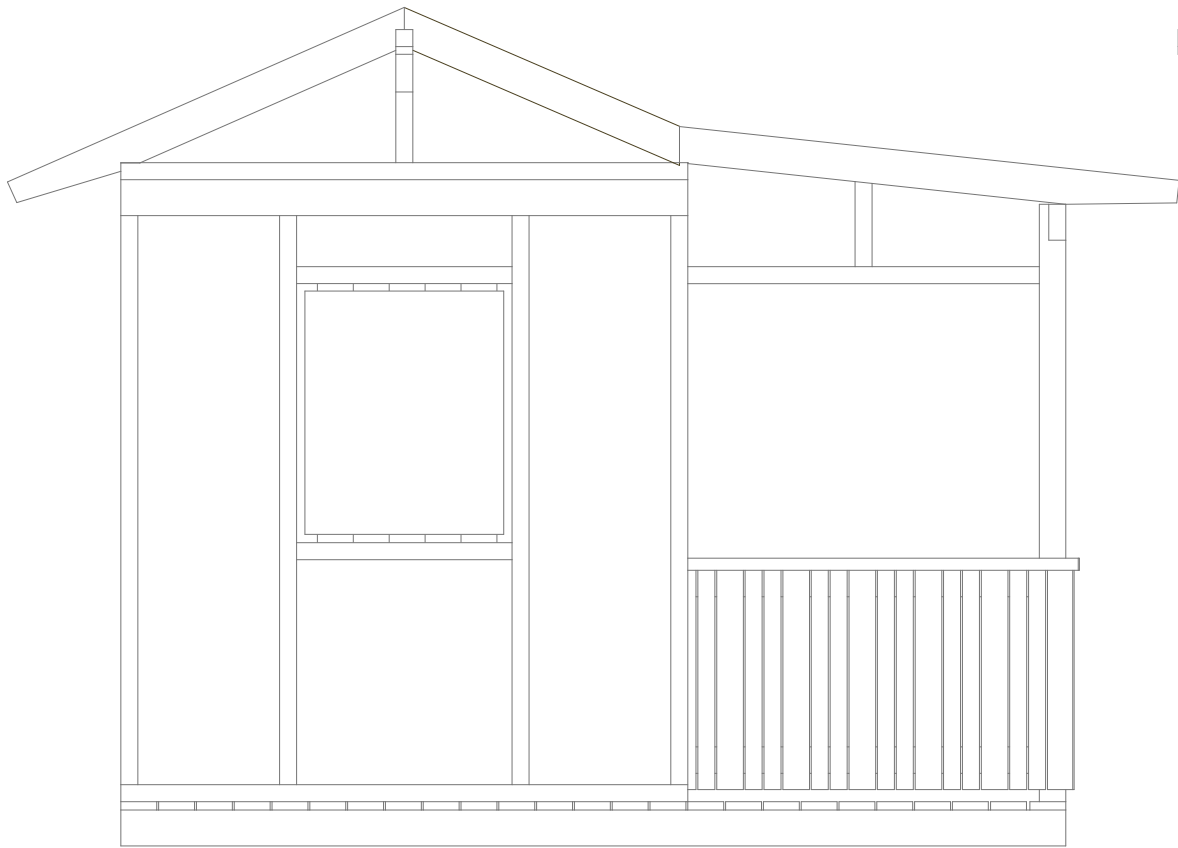

F3 FASAD V3 BAKSIDA  
1:20

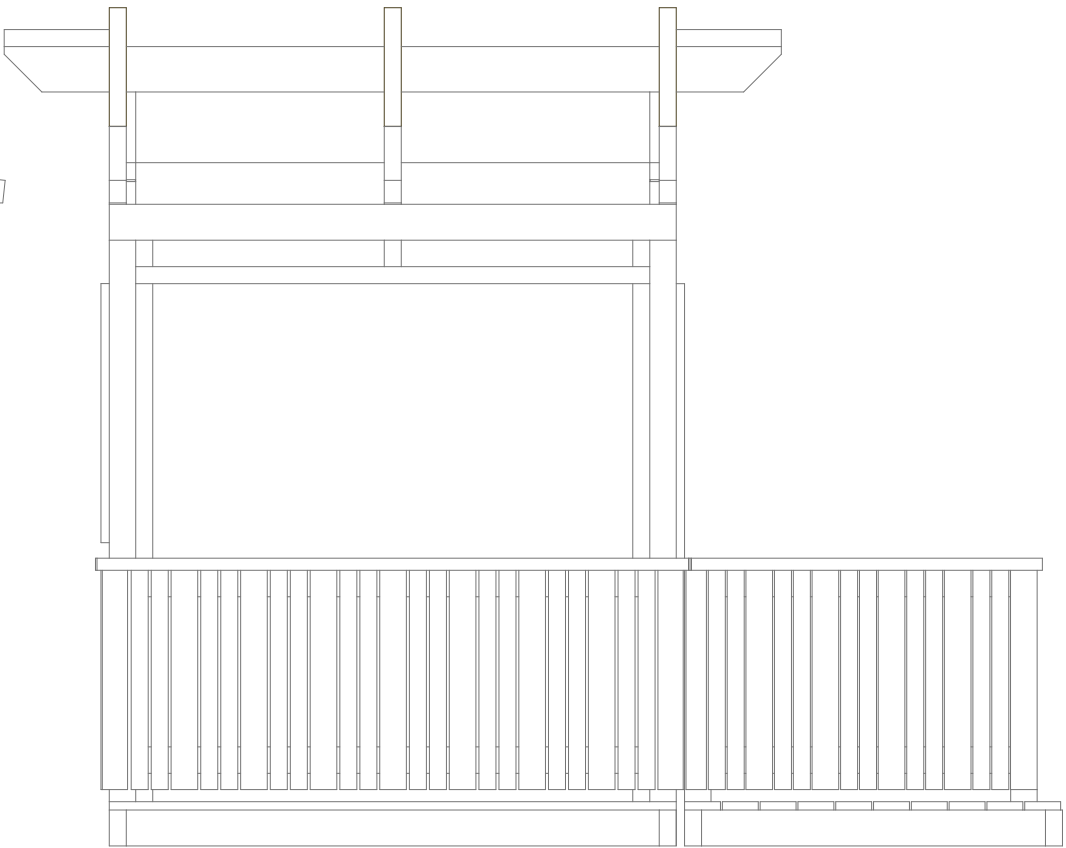

F4X FASAD V4 ALTAN-SIDA  
1:20

ARCHICAD EDUCATION VERSION  
SPECIFIKATIONER

BOTEN BJÄLKLAG

- BJÄLKLAG REGEL 45x95
- ALTANGOLV TRALL 22x95

STOMME VÄGGAR

- STOMME REGEL 45x70
- SYLL REGEL 45x70
- HAMMARBAND 45x70
- FÖRSTÄRKNING HAMMARBAND 45x95
- KORTLINGAR 45x70
- STOLPAR LITET TAK 70x70

TAK STOMME & TILLBEHÖR


- TAKSTOLAR 45x95
- TAKÅS 45x120
- BÄRLINA 45x120
- STÖD UNDER RÅSPONT 45x45
- RÅSPONTLUCKOR 18x540
- TREKANTSTLIST 30x30
- VINDSKIVOR 22x145
- FOTBRÄDA 22x70


VÄGG BEKLÄDNAD

- YTTERPANEL LIGGANDE ENKELFAS 22x95
- KNUTBRÄDOR 22x70 & 22x95
- FODER 22x70


STAKET

- STAKET HORIZONTAL 45x70
- STAKET STOLPE 70x70
- STAKET SPALJE 22x45 & 22x70
- ÖVERLIGGARE RÄCKE 32x120


EVENEMANG		ANSVARIG PART	
YRKES SM-2026 STOCKHOLM		<div></div> BYGGBRANSCHENS YRKESNÄMND	
PROJEKT BESKRIVNING			
YRKESTÄVLINGAR TRÄARBETARE			
RITAD AV		IDE & DESIGN	
VAHIK BEDROSIAN <a href="http://www.liva-laromedel.se">www.liva-laromedel.se</a>		CALLE SPÅNG <a href="#">BYN EXPERT</a>	
RITNINGS INNEHÅLL			
FASADER BARA STOMME			
SKALA	FORMAT	DATUM	
1:20	A3	2025-10-27	
RITNINGSNUMMER			BET
A-40.3-TR-01			

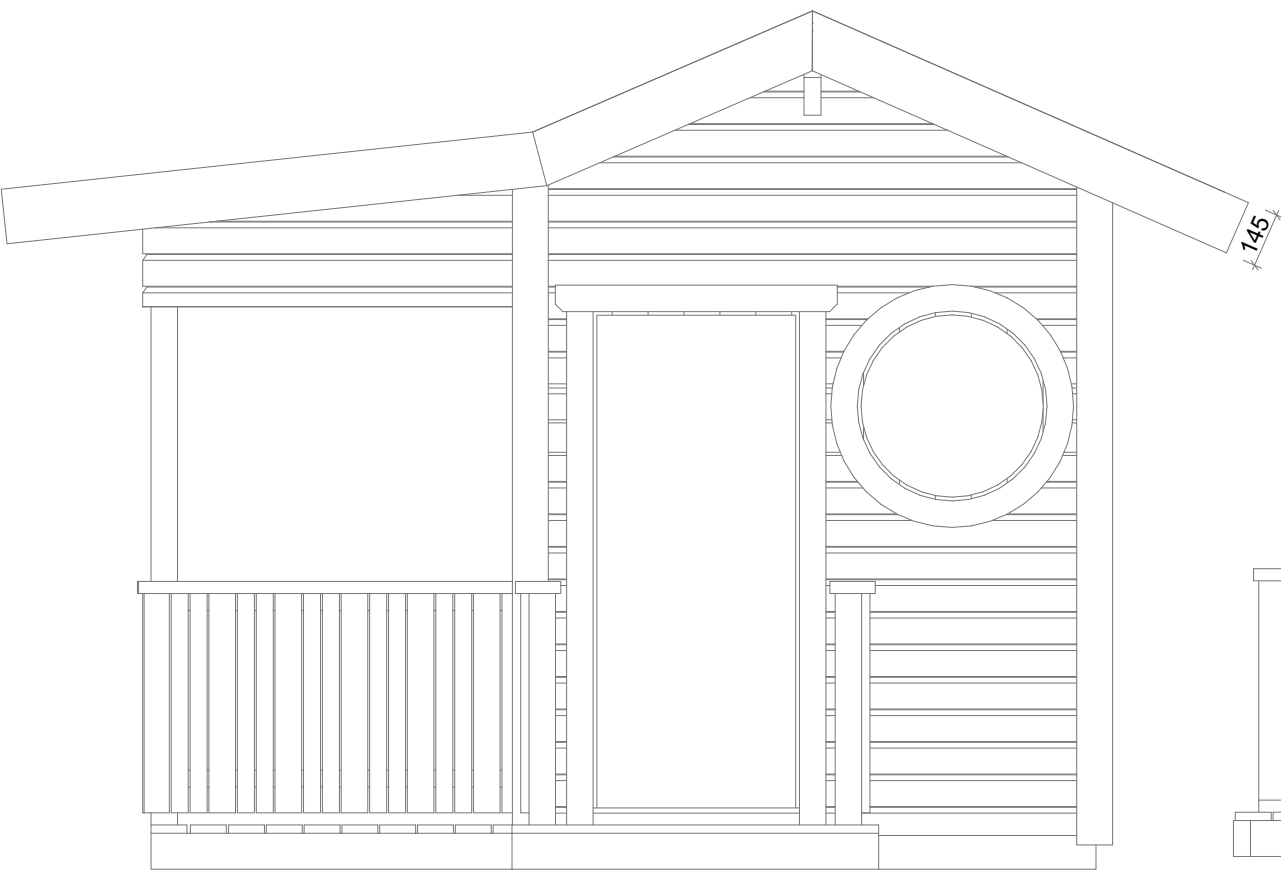


F1 FASAD FRAMSIDA BEKLÄDNAD  
1:20

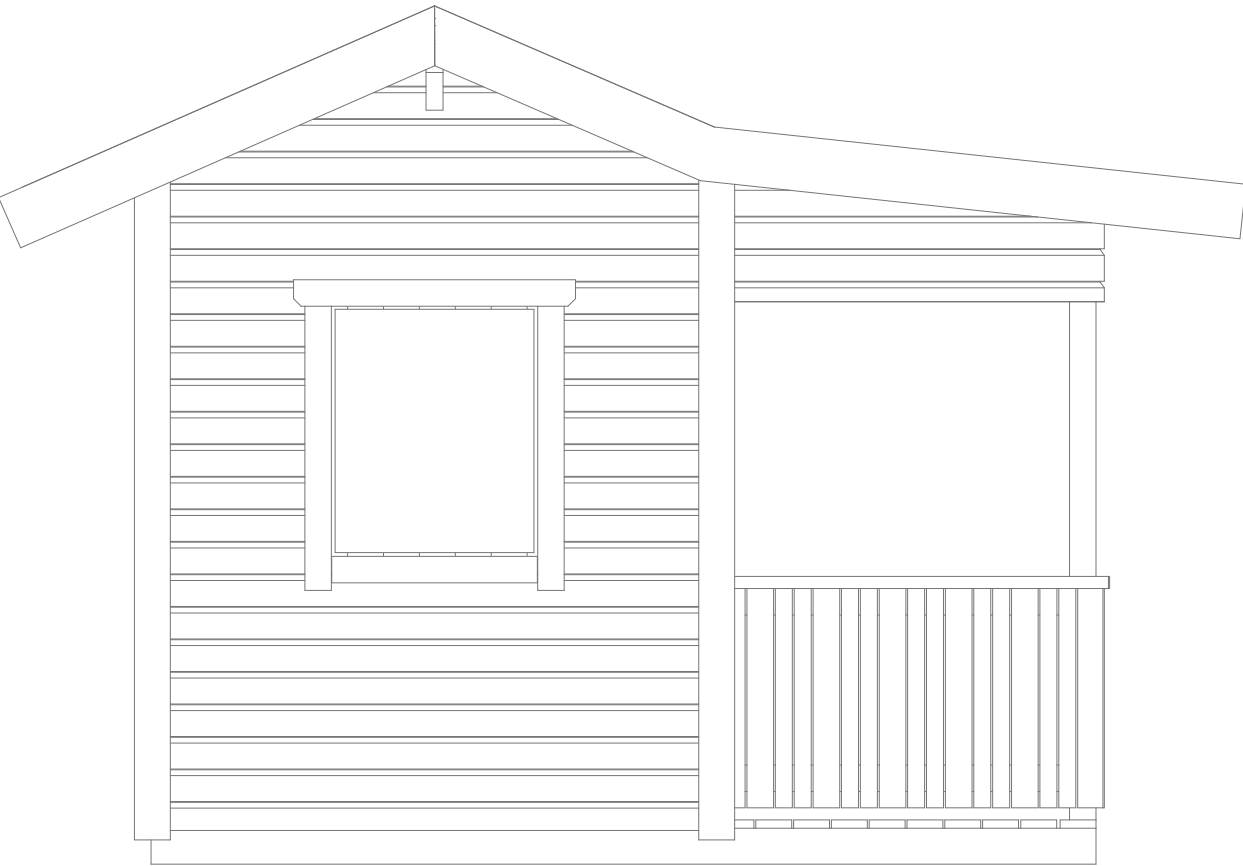

F3 FASAD V3 BAKSIDA-BEKLÄDNAD  
1:20

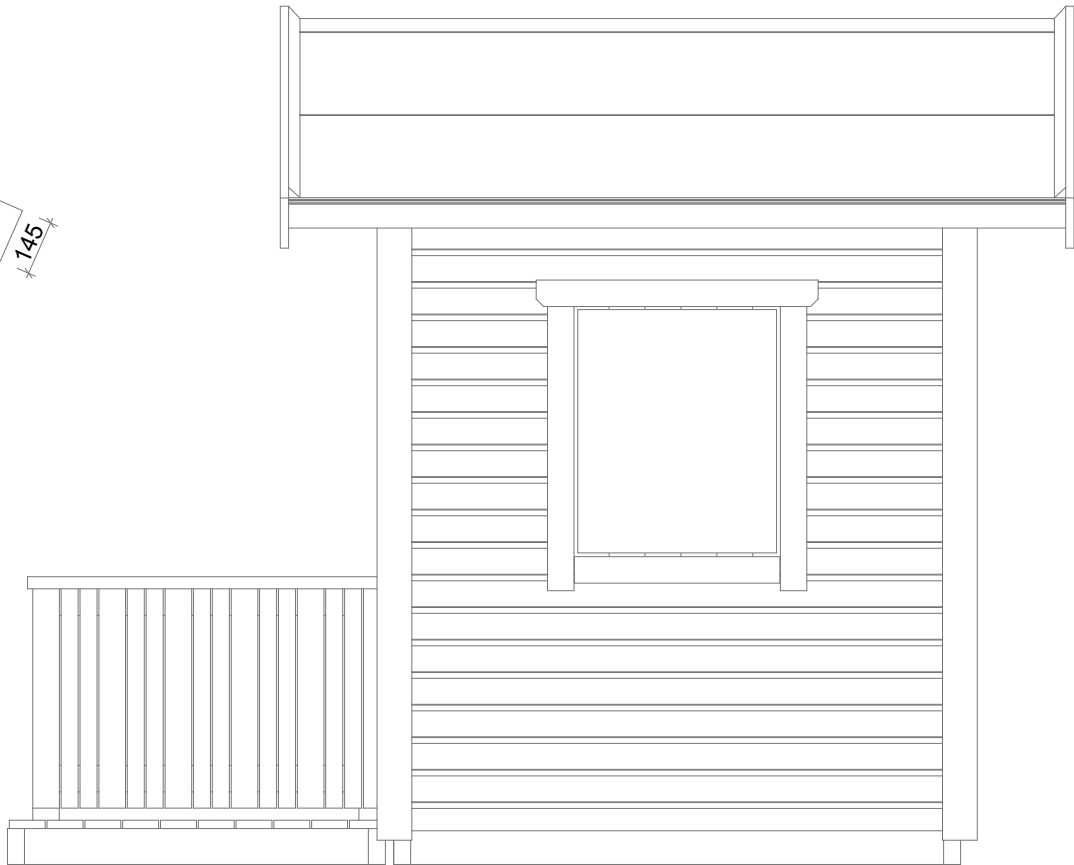

F2X FASAD V2 KORTSIDA-BEKLÄDNAD  
1:20

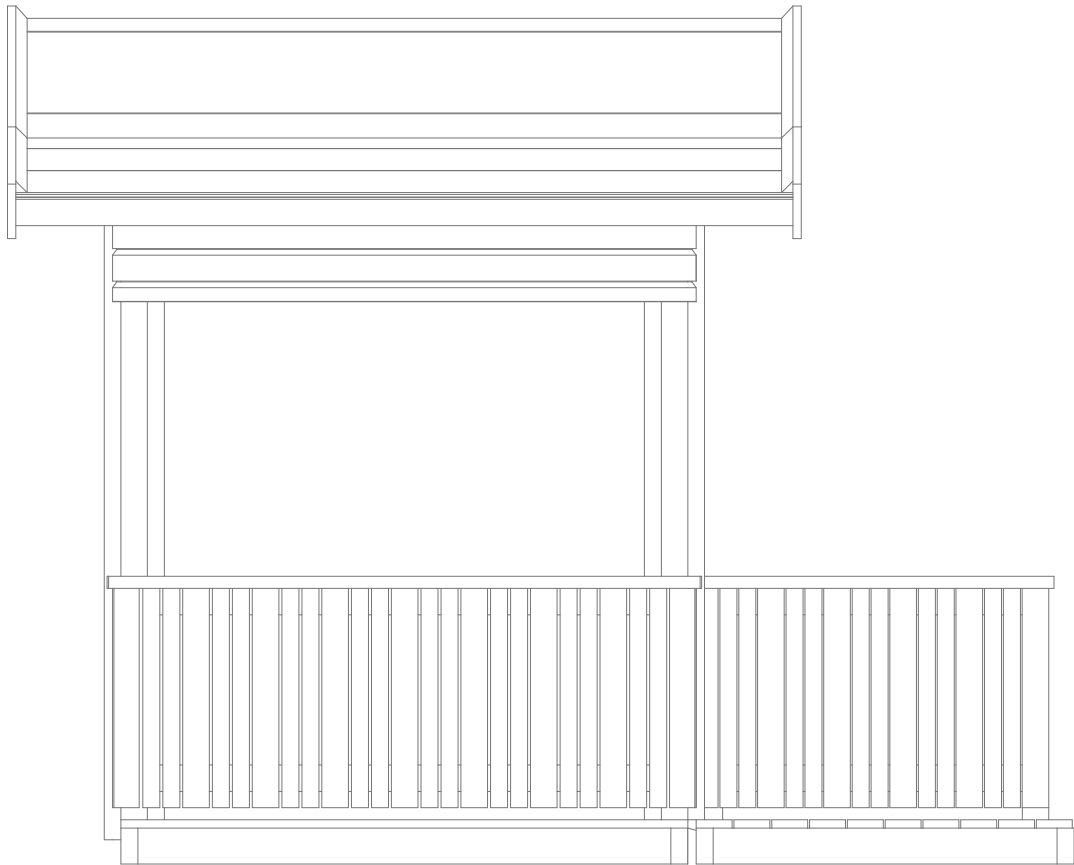

F4X FASAD V4 ALTAN-SIDA\_BEKLÄDNAD  
1:20

## ARCHICAD EDUCATION VERSION

### SPECIFIKATIONER

#### BOTEN BJÄLKLAG

- BJÄLKLAG REGEL 45x95
- ALTANGOLV TRALL 22x95

#### STOMME VÄGGAR

- STOMME REGEL 45x70
- SYLL REGEL 45x70
- HAMMARBAND 45x70
- FÖRSTÄRKNING HAMMARBAND 45x95
- KORTLINGAR 45x70
- STOLPAR LITET TAK 70x70

#### TAK STOMME & TILLBEHÖR


- TAKSTOLAR 45x95
- TAKÅS 45x120
- BÄRLINA 45x120
- STÖD UNDER RÅSPONT 45x45
- RÅSPONTLUCKOR 18x540
- TREKANTSTLIST 30x30
- VINDSKIVOR 22x145
- FOTBRÄDA 22x70


#### VÄGG BEKLÄDNAD

- YTTERPANEL LIGGANDE ENKELFAS 22x95
- KNUTBRÄDOR 22x70 & 22x95
- FODER 22x70

#### STAKET

- STAKET HORIZONTAL 45x70
- STAKET STOLPE 70x70
- STAKET SPALJE 22x45 & 22x70
- ÖVERLIGGARE RÄCKE 32x120

EVENEMANG		ANSVARIG PART	
YRKES SM-2026 STOCKHOLM		<div></div> BYGGBRANSCHENS YRKESNÄMND	
PROJEKT BESKRIVNING			
YRKESTÄVLINGAR TRÄARBETARE			
RITAD AV		IDE & DESIGN	
VAHIK BEDROSIAN <a href="http://www.liva-laromedel.se">www.liva-laromedel.se</a>		CALLE SPÅNG <i>BYN EXPERT</i>	
RITNINGS INNEHÅLL			
FASADER MED BEKLÄDNAD			
SKALA	FORMAT	DATUM	
1:20	A3	2025-10-27	
RITNINGSNUMMER			BET
A-40.3-TR-02			

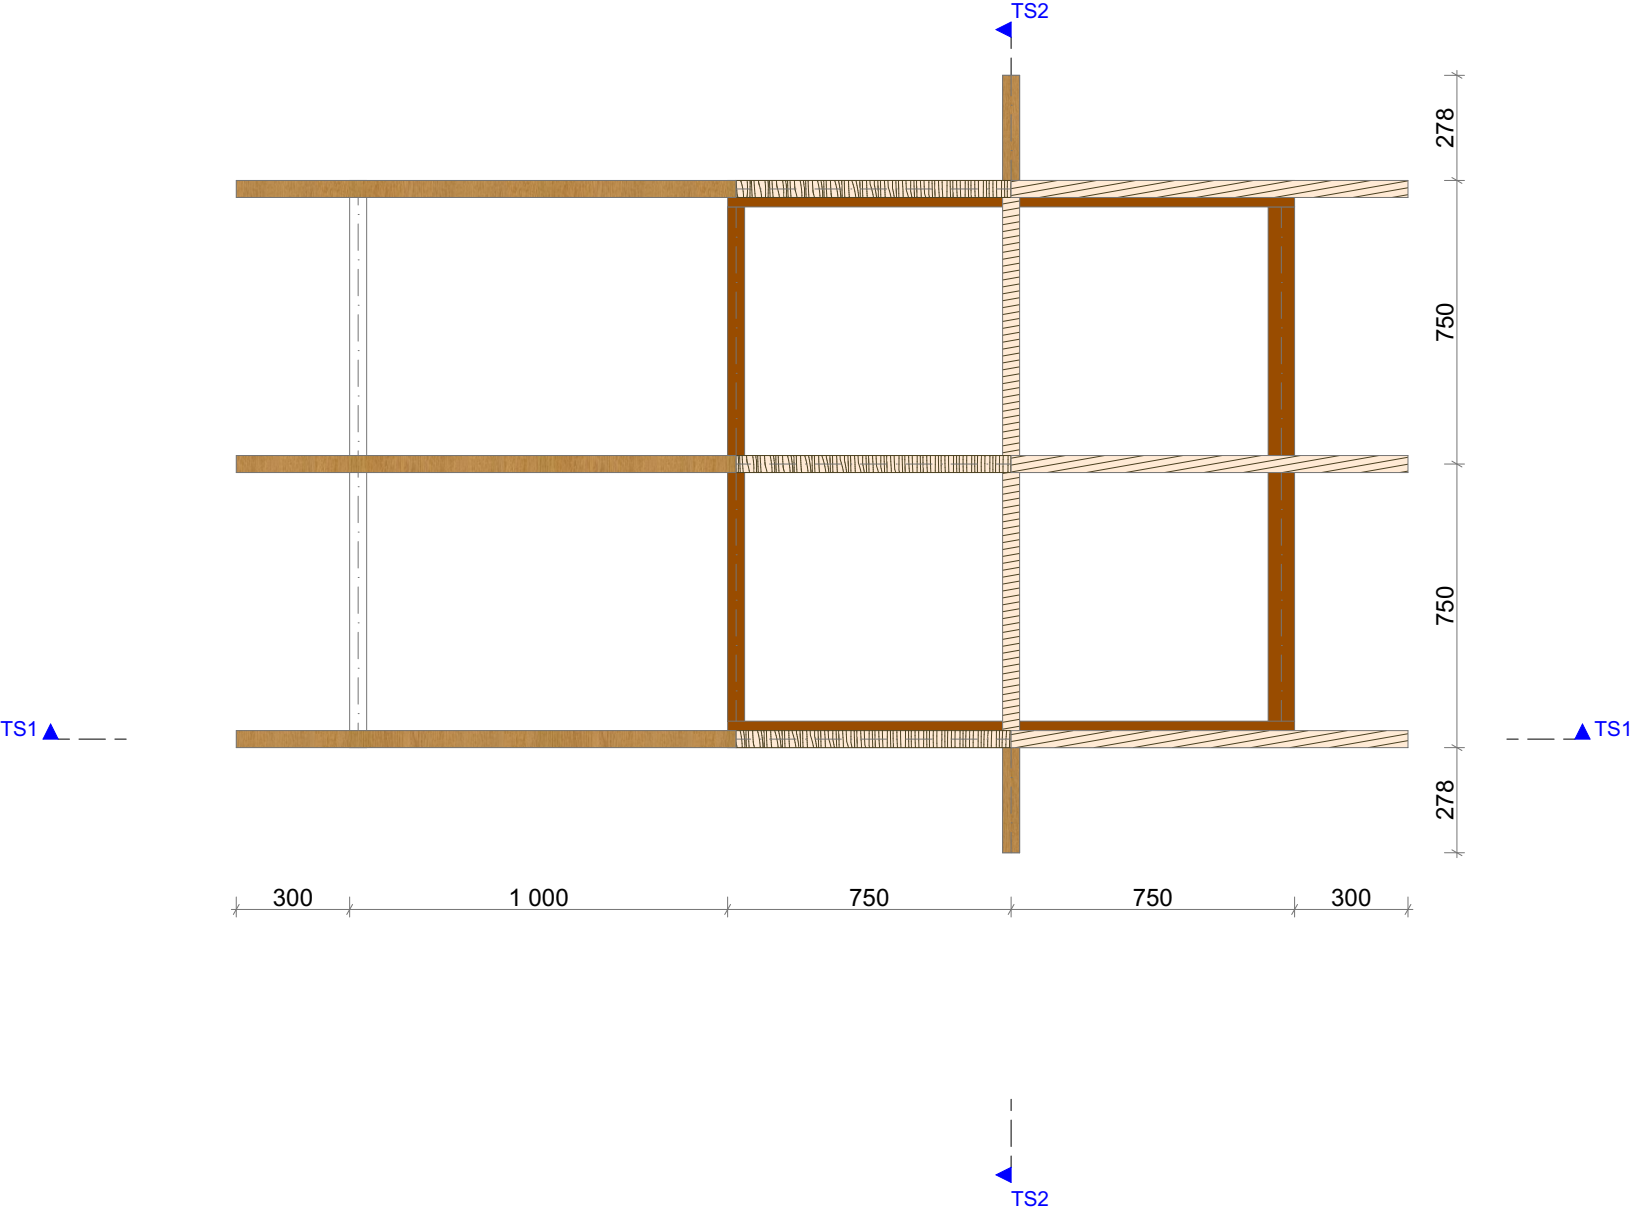

TAKPLAN  
1:20

ARCHICAD EDUCATION VERSION  
SPECIFIKATIONER

**BOTEN BJÄLKLAG**

- BJÄLKLAG REGEL 45x95
- ALTANGOLV TRALL 22x95

**STOMME VÄGGAR**

- STOMME REGEL 45x70
- SYLL REGEL 45x70
- HAMMARBAND 45x70
- FÖRSTÄRKNING HAMMARBAND 45x95
- KORTLINGAR 45x70
- STOLPAR LITET TAK 70x70

**TAK STOMME & TILLBEHÖR**

- TAKSTOLAR 45x95
- TAKÅS 45x120
- BÄRLINA 45x120
- STÖD UNDER RÅSPONT 45x45
- RÅSPONTLUCKOR 18x540
- TREKANTSTLIST 30x30
- VINDSKIVOR 22x145
- FOTBRÄDA 22x70


**VÄGG BEKLÄDNAD**

- YTTERPANEL LIGGANDE ENKELFAS 22x95
- KNUTBRÄDOR 22x70 & 22x95
- FODER 22x70


**STAKET**

- STAKET HORIZONTAL 45x70
- STAKET STOLPE 70x70
- STAKET SPALJE 22x45 & 22x70
- ÖVERLIGGARE RÄCKE 32x120

EVENEMANG		ANSVARIG PART	
YRKES SM-2026 STOCKHOLM		<div> BYGGBRANSCHENS YRKESNÄMND</div>	
PROJEKT BESKRIVNING			
YRKESTÄVLINGAR TRÄARBETARE			
RITAD AV		IDE & DESIGN	
VAHIK BEDROSIAN <a href="http://www.liva-laromedel.se">www.liva-laromedel.se</a>		CALLE SPÅNG <i>BYN EXPERT</i>	
RITNINGS INNEHÅLL			
TAKPLAN			
SKALA	FORMAT	DATUM	
1:20	A3	2025-10-27	
RITNINGSNUMMER			BET
A-41-TR-01-100			

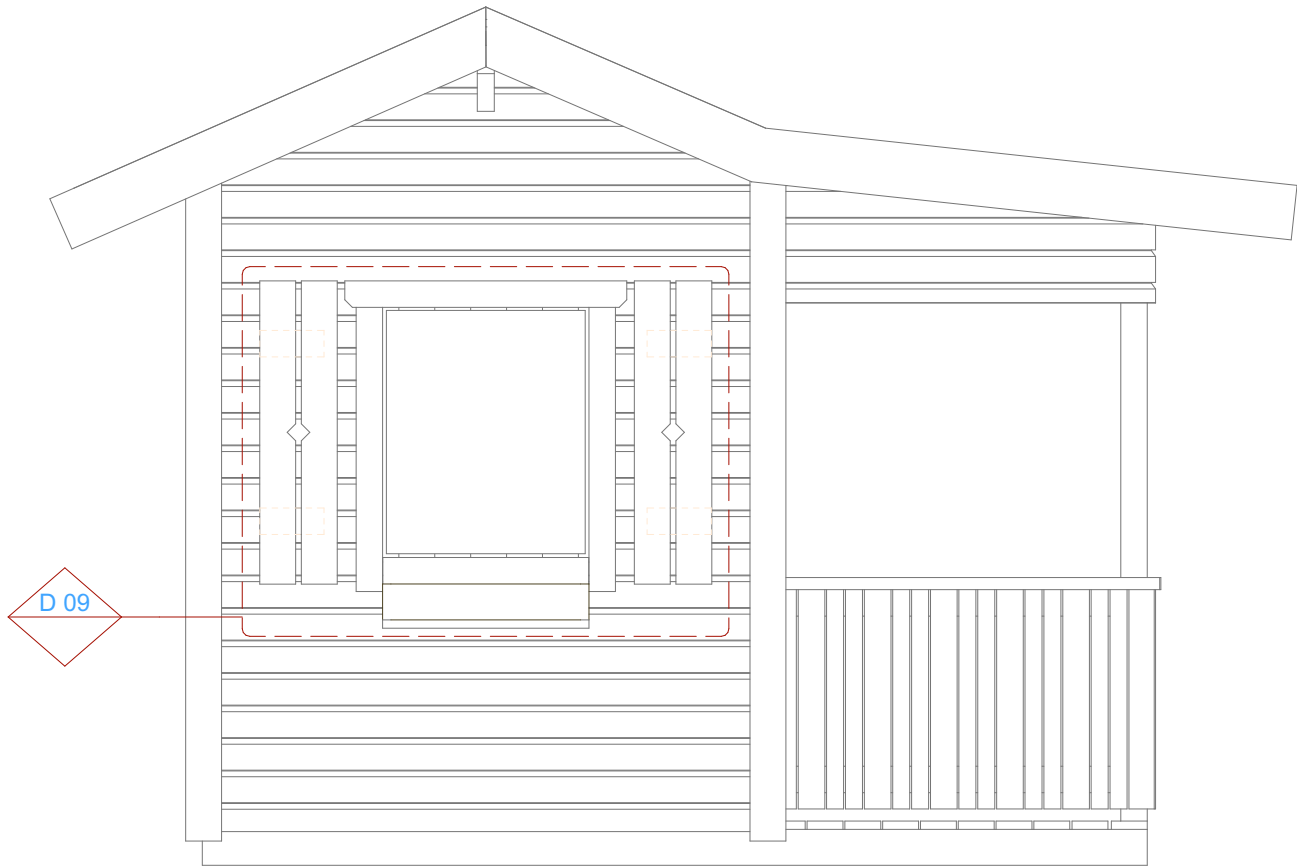

FASAD MOT V3 MED FÖSNTERLUCKA & BLOMLÅDA  
1:20

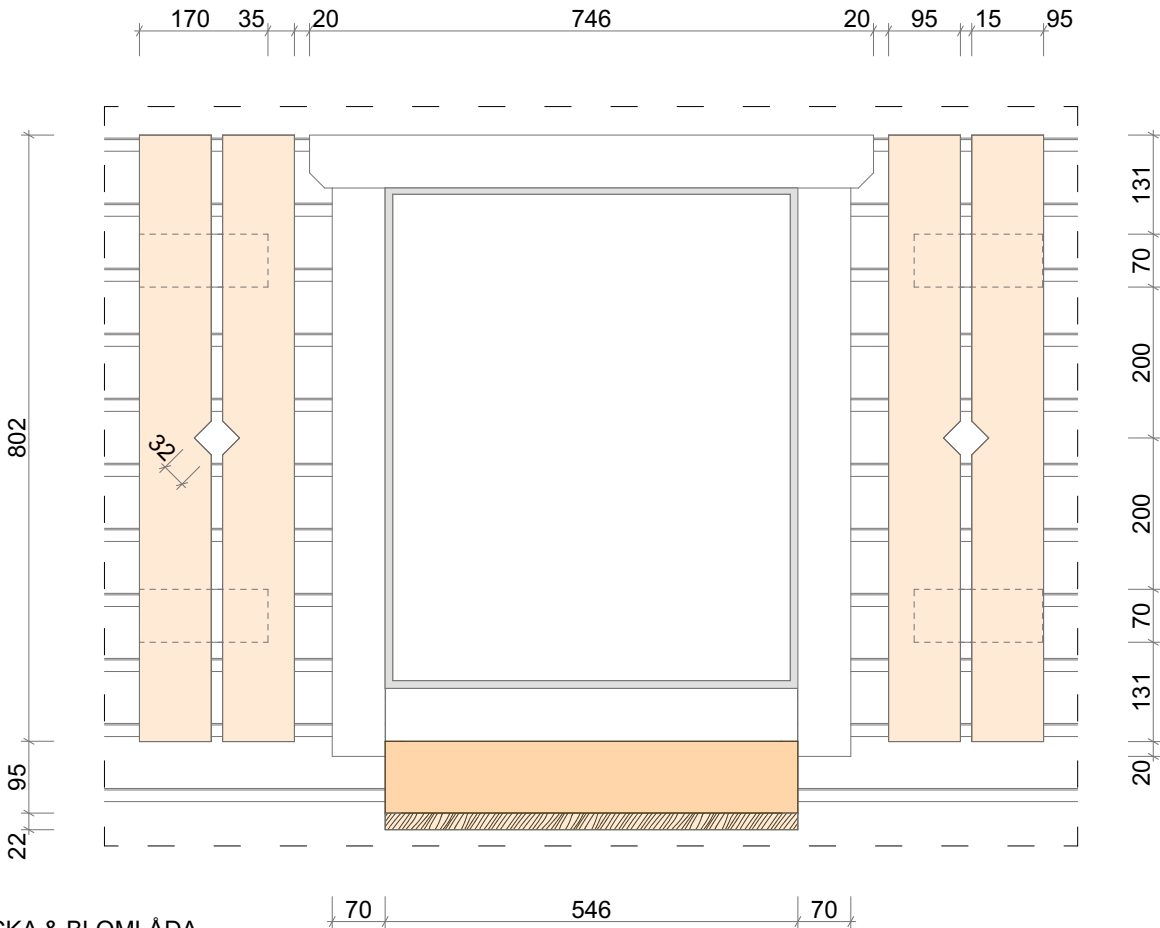

D 09 DETALJ FÖNSTERLUCKA & BLOMLÅDA  
1:10

ARCHICAD EDUCATION VERSION  
SPECIFIKATIONER

**BOTEN BJÄLKLAG**

- BJÄLKLAG REGEL 45x95
- ALTANGOLV TRALL 22x95

**STOMME VÄGGAR**

- STOMME REGEL 45x70
- SYLL REGEL 45x70
- HAMMARBAND 45x70
- FÖRSTÄRKNING HAMMARBAND 45x95
- KORTLINGAR 45x70
- STOLPAR LITET TAK 70x70

**TAK STOMME & TILLBEHÖR**


- TAKSTOLAR 45x95
- TAKÅS 45x120
- BÄRLINA 45x120
- STÖD UNDER RÅSPONT 45x45
- RÅSPONTLUCKOR 18x540
- TREKANTSTLIST 30x30
- VINDSKIVOR 22x145
- FOTBRÄDA 22x70


**VÄGG BEKLÄDNAD**

- YTTERPANEL LIGGANDE ENKELFAS 22x95
- KNUTBRÄDOR 22x70 & 22x95
- FODER 22x70
- FÖNSTERLUCKOR 22x95 & 22x70
- BLOMLÅDA BRÄDA 22x95

**STAKET**

- STAKET HORISONTAL 45x70
- STAKET STOLPE 70x70
- STAKET SPALJE 22x45 & 22x70
- ÖVERLIGGARE RÄCKE 32x120

EVENEMANG		ANSVARIG PART	
YRKES SM-2026 STOCKHOLM		<div> <b>BYN</b></div> <div>BYGGBRANSCHENS YRKESNÄMND</div>	
PROJEKT BESKRIVNING			
YRKESTÄVLINGAR TRÄARBETARE			
RITAD AV		IDE & DESIGN	
VAHIK BEDROSIAN <a href="http://www.liva-laromedel.se">www.liva-laromedel.se</a>		CALLE SPÅNG <a href="#">BYN EXPERT</a>	
RITNINGS INNEHÅLL			
DETALJ FÖNSTERLUCKA & BLOMLÅDA			
SKALA	FORMAT	DATUM	
1:10, 1:20	A3	2025-10-27	
RITNINGSNUMMER			BET
A-45.6-100			

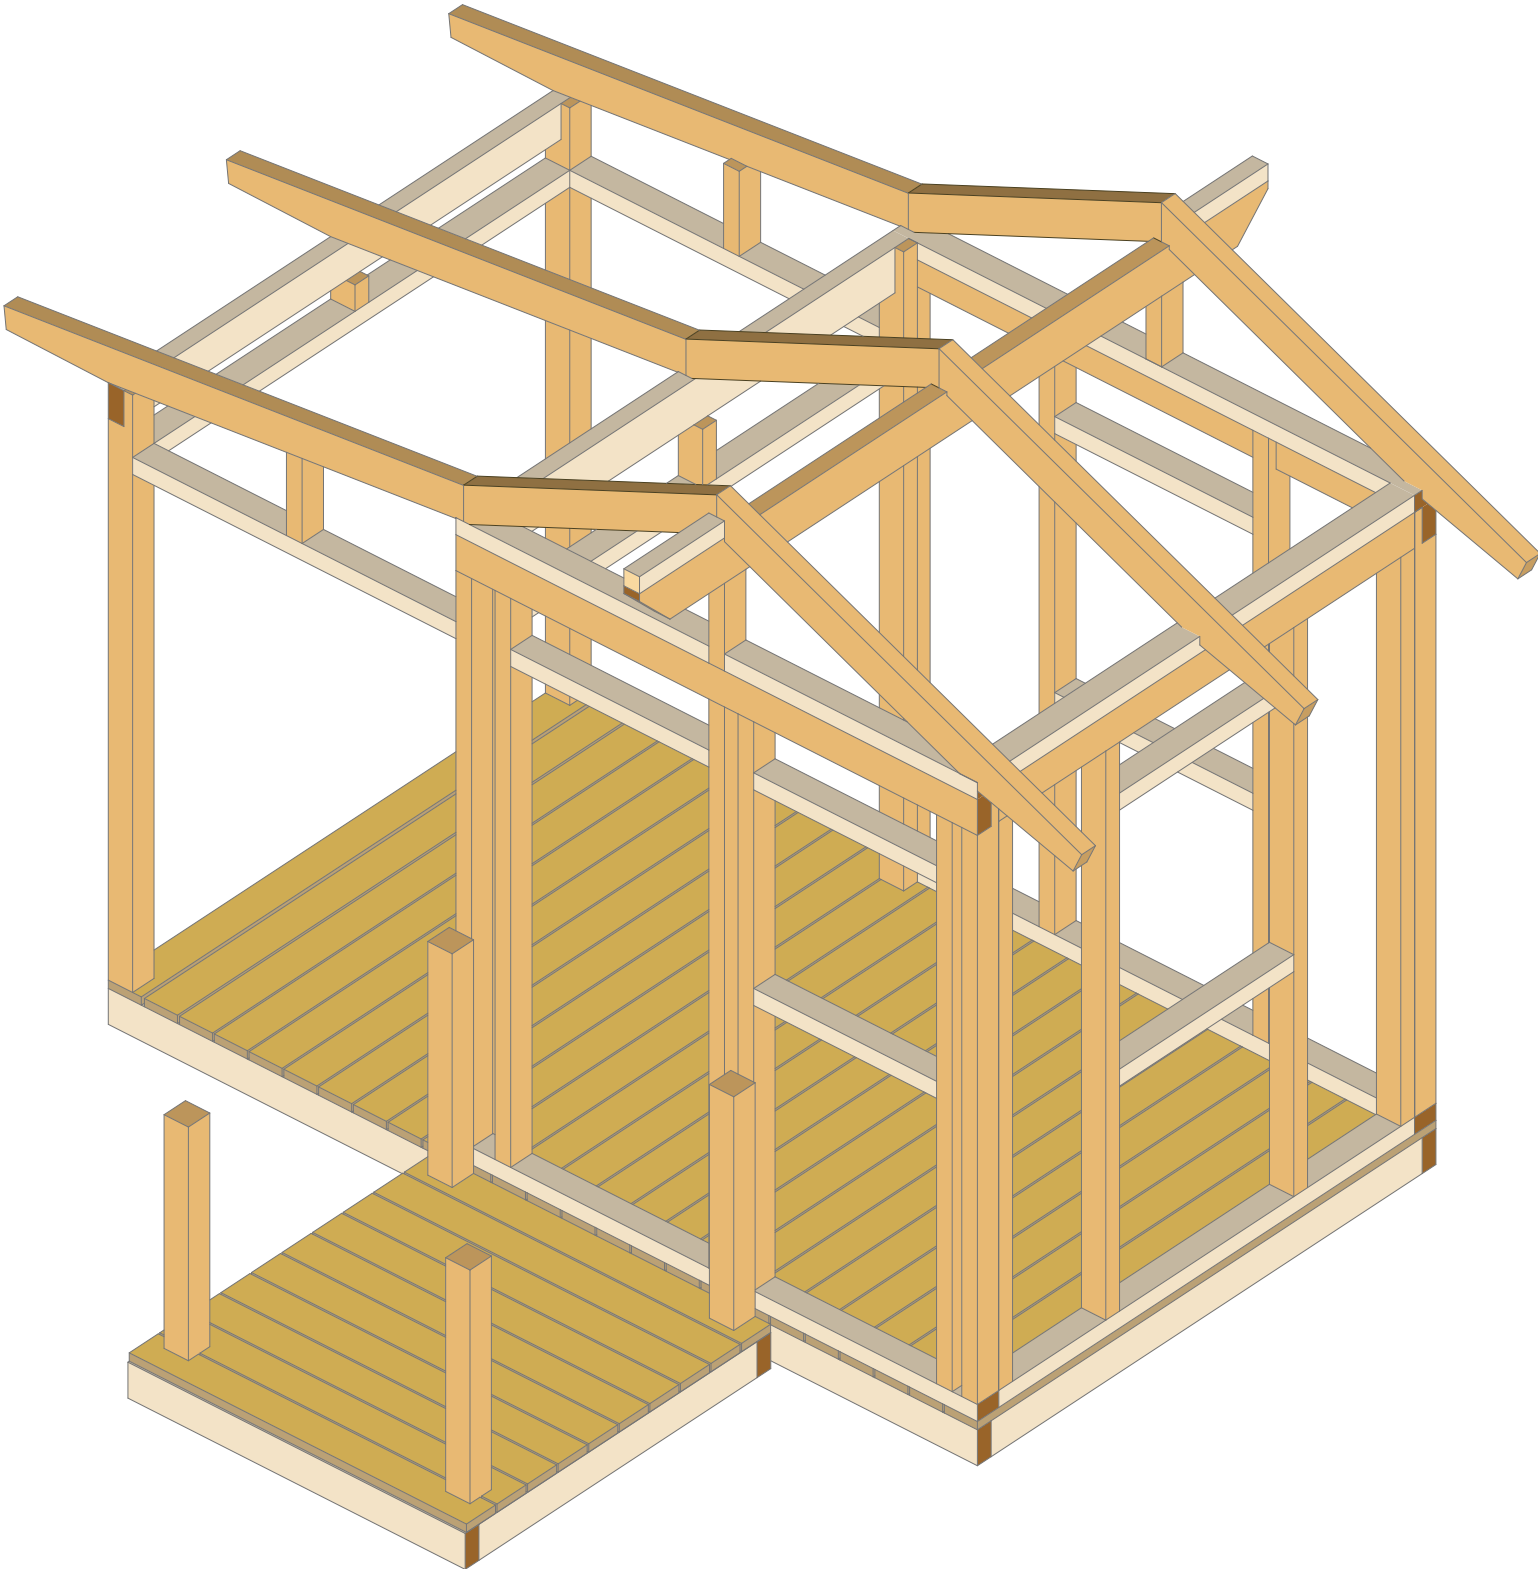

ARCHICAD EDUCATION VERSION  
SPECIFIKATIONER

**BOTEN BJÄLKLAG**

- BJÄLKLAG REGEL 45x95
- ALTANGOLV TRALL 22x95

**STOMME VÄGGAR**

- STOMME REGEL 45x70
- SYLL REGEL 45x70
- HAMMARBAND 45x70
- FÖRSTÄRKNING HAMMARBAND 45x95
- KORTLINGAR 45x70
- STOLPAR LITET TAK 70x70

**TAK STOMME & TILLBEHÖR**

- TAKSTOLAR 45x95
- TAKÅS 45x120
- BÄRLINA 45x120
- STÖD UNDER RÅSPONT 45x45
- RÅSPONTLUCKOR 18x540
- TREKANTSTLIST 30x30
- VINDSKIVOR 22x145
- FOTBRÄDA 22x70

**VÄGG BEKLÄDNAD**


- YTTERPANEL LIGGANDE ENKELFAS 22x95
- KNUTBRÄDOR 22x70 & 22x95
- FODER 22x70

**STAKET**

- STAKET HORIZONTAL 45x70
- STAKET STOLPE 70x70
- STAKET SPALJE 22x45 & 22x70
- ÖVERLIGGARE RÄCKE 32x120

EVENEMANG		ANSVARIG PART	
YRKES SM-2026 STOCKHOLM		<div> <b>BYN</b></div> <div>BYGGBRANSCHENS YRKESNÄMND</div>	
PROJEKT BESKRIVNING			
YRKESTÄVLINGAR TRÄARBETARE			
RITAD AV		IDE & DESIGN	
VAHIK BEDROSIAN <a href="http://www.liva-laromedel.se">www.liva-laromedel.se</a>		CALLE SPÅNG <i>BYN EXPERT</i>	
RITNINGENS INNEHÅLL			
3D MODELL STOMME			
SKALA	FORMAT	DATUM	
1:20	A3	2025-10-27	
RITNINGSNUMMER			BET
A-49-01			



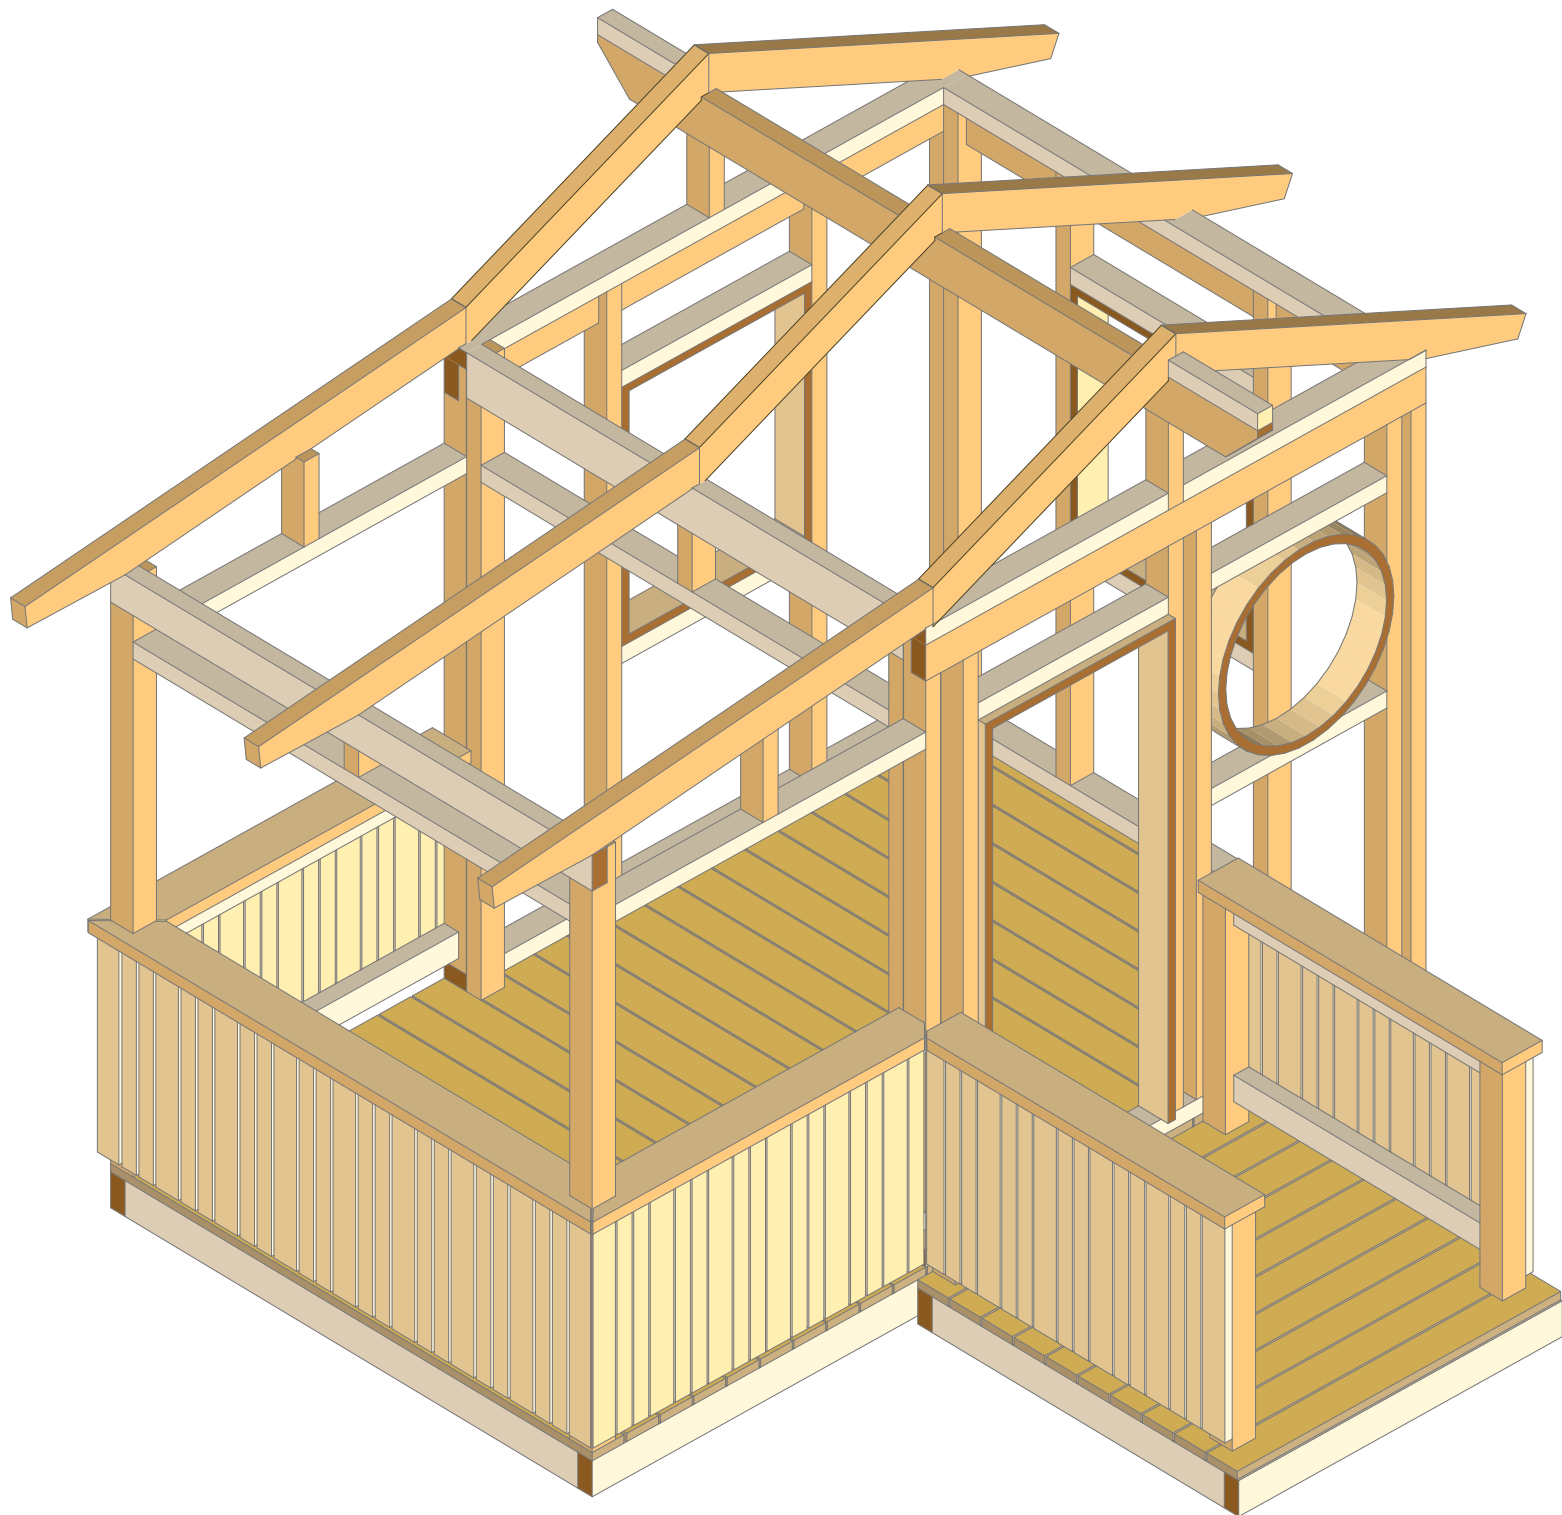

ARCHICAD EDUCATION VERSION  
SPECIFIKATIONER

**BOTEN BJÄLKLAG**

- BJÄLKLAG REGEL 45x95
- ALTANGOLV TRALL 22x95

**STOMME VÄGGAR**

- STOMME REGEL 45x70
- SYLL REGEL 45x70
- HAMMARBAND 45x70
- FÖRSTÄRKNING HAMMARBAND 45x95
- KORTLINGAR 45x70
- STOLPAR LITET TAK 70x70

**TAK STOMME & TILLBEHÖR**


- TAKSTOLAR 45x95
- TAKÅS 45x120
- BÄRLINA 45x120
- STÖD UNDER RÅSPONT 45x45
- RÅSPONTLUCKOR 18x540
- TREKANTSTLIST 30x30
- VINDSKIVOR 22x145
- FOTBRÄDA 22x70


**VÄGG BEKLÄDNAD**

- YTTERPANEL LIGGANDE ENKELFAS 22x95
- KNUTBRÄDOR 22x70 & 22x95
- FODER 22x70

**STAKET**

- STAKET HORIZONTAL 45x70
- STAKET STOLPE 70x70
- STAKET SPALJE 22x45 & 22x70
- ÖVERLIGGARE RÄCKE 32x120

EVENEMANG		ANSVARIG PART	
YRKES SM-2026 STOCKHOLM		<div></div> BYGGBRANSCHENS YRKESNÄMND	
PROJEKT BESKRIVNING			
YRKESTÄVLINGAR TRÄARBETARE			
RITAD AV		IDE & DESIGN	
VAHIK BEDROSIAN <i><a href="http://www.liva-laromedel.se">www.liva-laromedel.se</a></i>		CALLE SPÅNG <i>BYN EXPERT</i>	
RITNINGENS INNEHÅLL			
3D MODELL STOMME med RÄCKE			
SKALA	FORMAT	DATUM	
1:20	A3	2025-10-27	
RITNINGSNUMMER			BET
A-49-02			

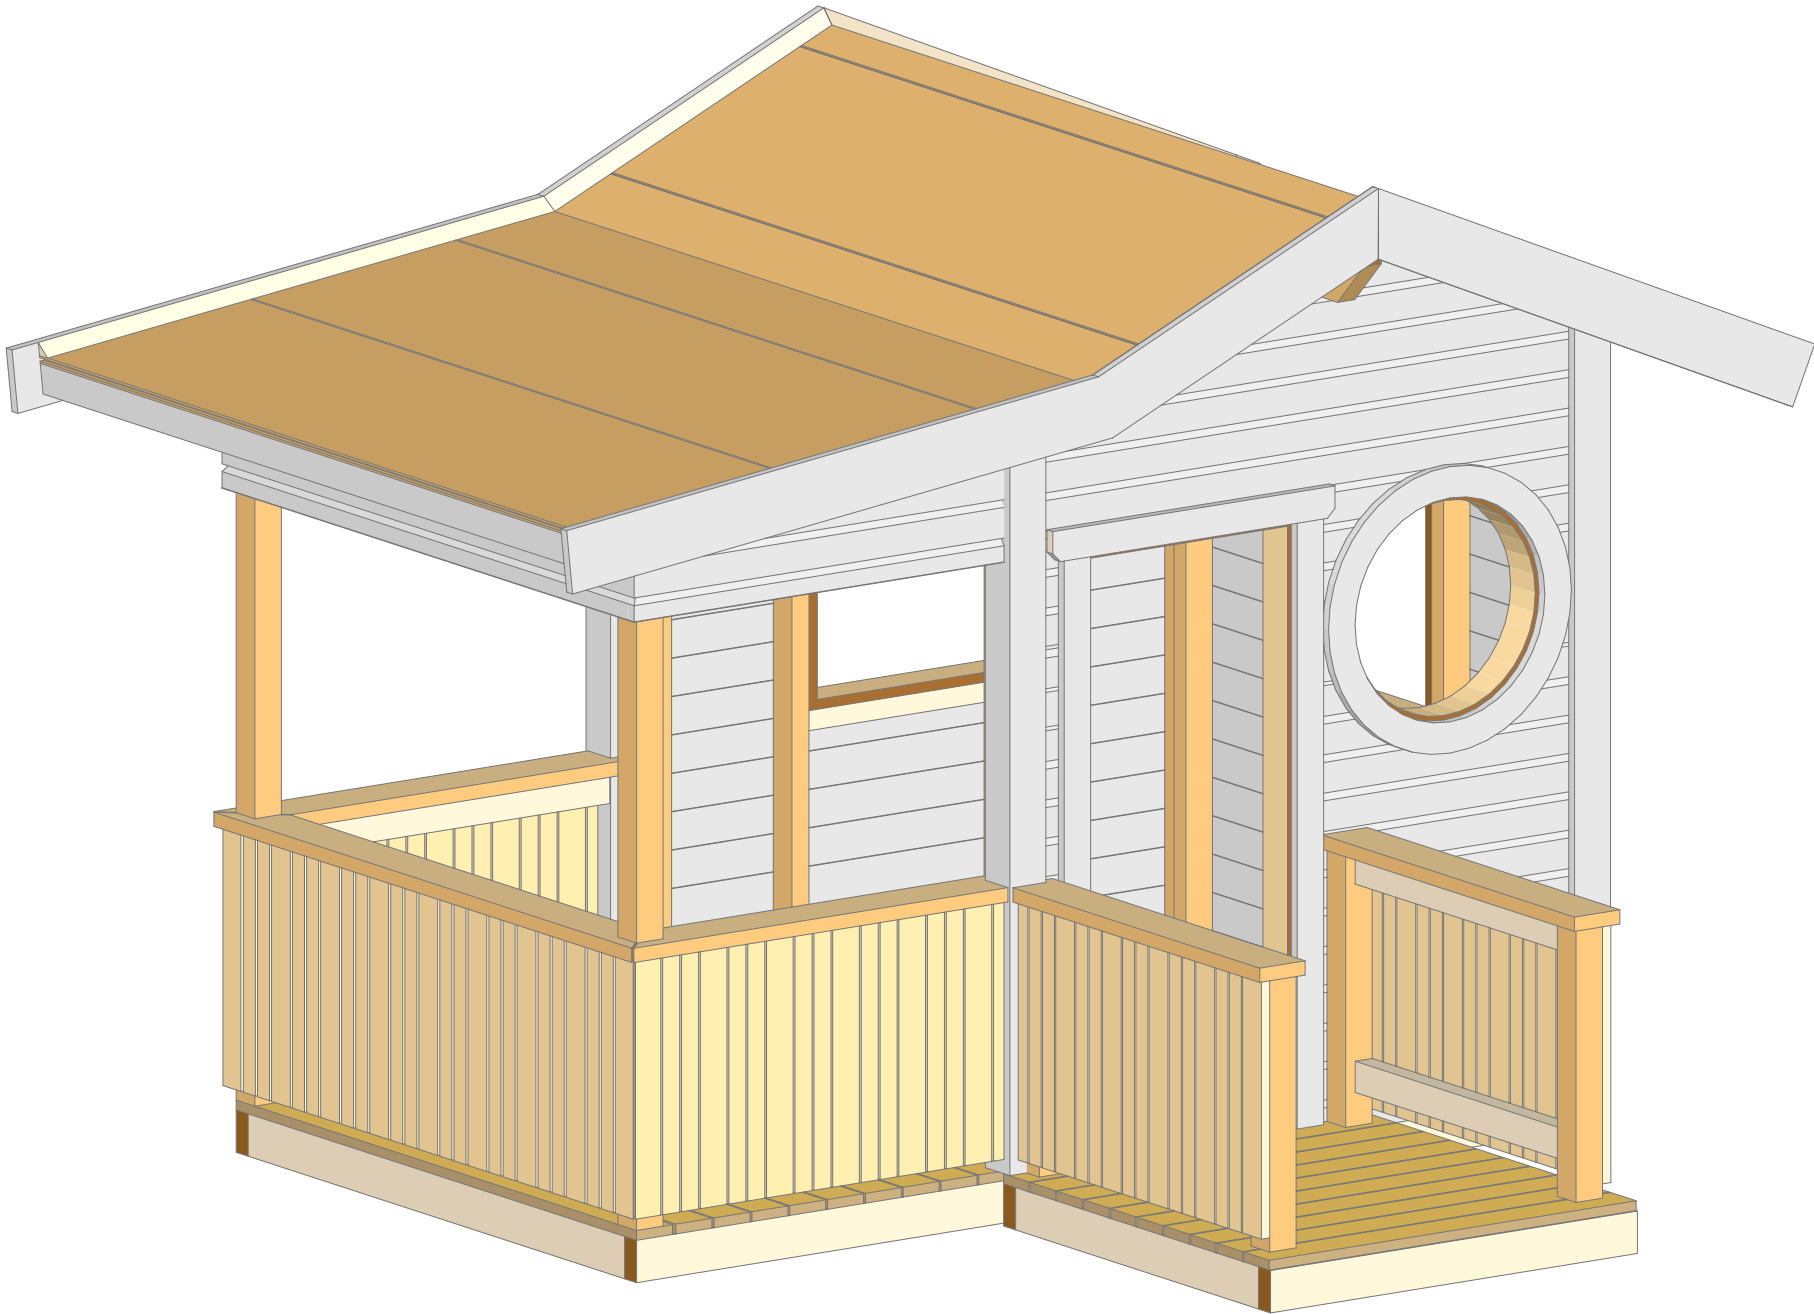

ARCHICAD EDUCATION VERSION  
SPECIFIKATIONER

**BOTEN BJÄLKLAG**

- BJÄLKLAG REGEL 45x95
- ALTANGOLV TRALL 22x95

**STOMME VÄGGAR**

- STOMME REGEL 45x70
- SYLL REGEL 45x70
- HAMMARBAND 45x70
- FÖRSTÄRKNING HAMMARBAND 45x95
- KORTLINGAR 45x70
- STOLPAR LITET TAK 70x70

**TAK STOMME & TILLBEHÖR**


- TAKSTOLAR 45x95
- TAKÅS 45x120
- BÄRLINA 45x120
- STÖD UNDER RÅSPONT 45x45
- RÅSPONTLUCKOR 18x540
- TREKANTSTLIST 30x30
- VINDSKIVOR 22x145
- FOTBRÄDA 22x70


**VÄGG BEKLÄDNAD**

- YTTERPANEL LIGGANDE ENKELFAS 22x95
- KNUTBRÄDOR 22x70 & 22x95
- FODER 22x70

**STAKET**

- STAKET HORIZONTAL 45x70
- STAKET STOLPE 70x70
- STAKET SPALJE 22x45 & 22x70
- ÖVERLIGGARE RÄCKE 32x120

EVENEMANG		ANSVARIG PART	
YRKES SM-2026 STOCKHOLM		 BYGGBRANSCHENS YRKESNÄMND	
PROJEKT BESKRIVNING			
YRKESTÄVLINGAR TRÄARBETARE			
RITAD AV		IDE & DESIGN	
VAHIK BEDROSIAN <a href="http://www.liva-laromedel.se">www.liva-laromedel.se</a>		CALLE SPÅNG <i>BYN EXPERT</i>	
RITNINGENS INNEHÅLL			
3D MODELL MED BEKLÄDNAD			
SKALA	FORMAT	DATUM	
1:20	A3	2025-10-27	
RITNINGSNUMMER			BET
A-49-03			

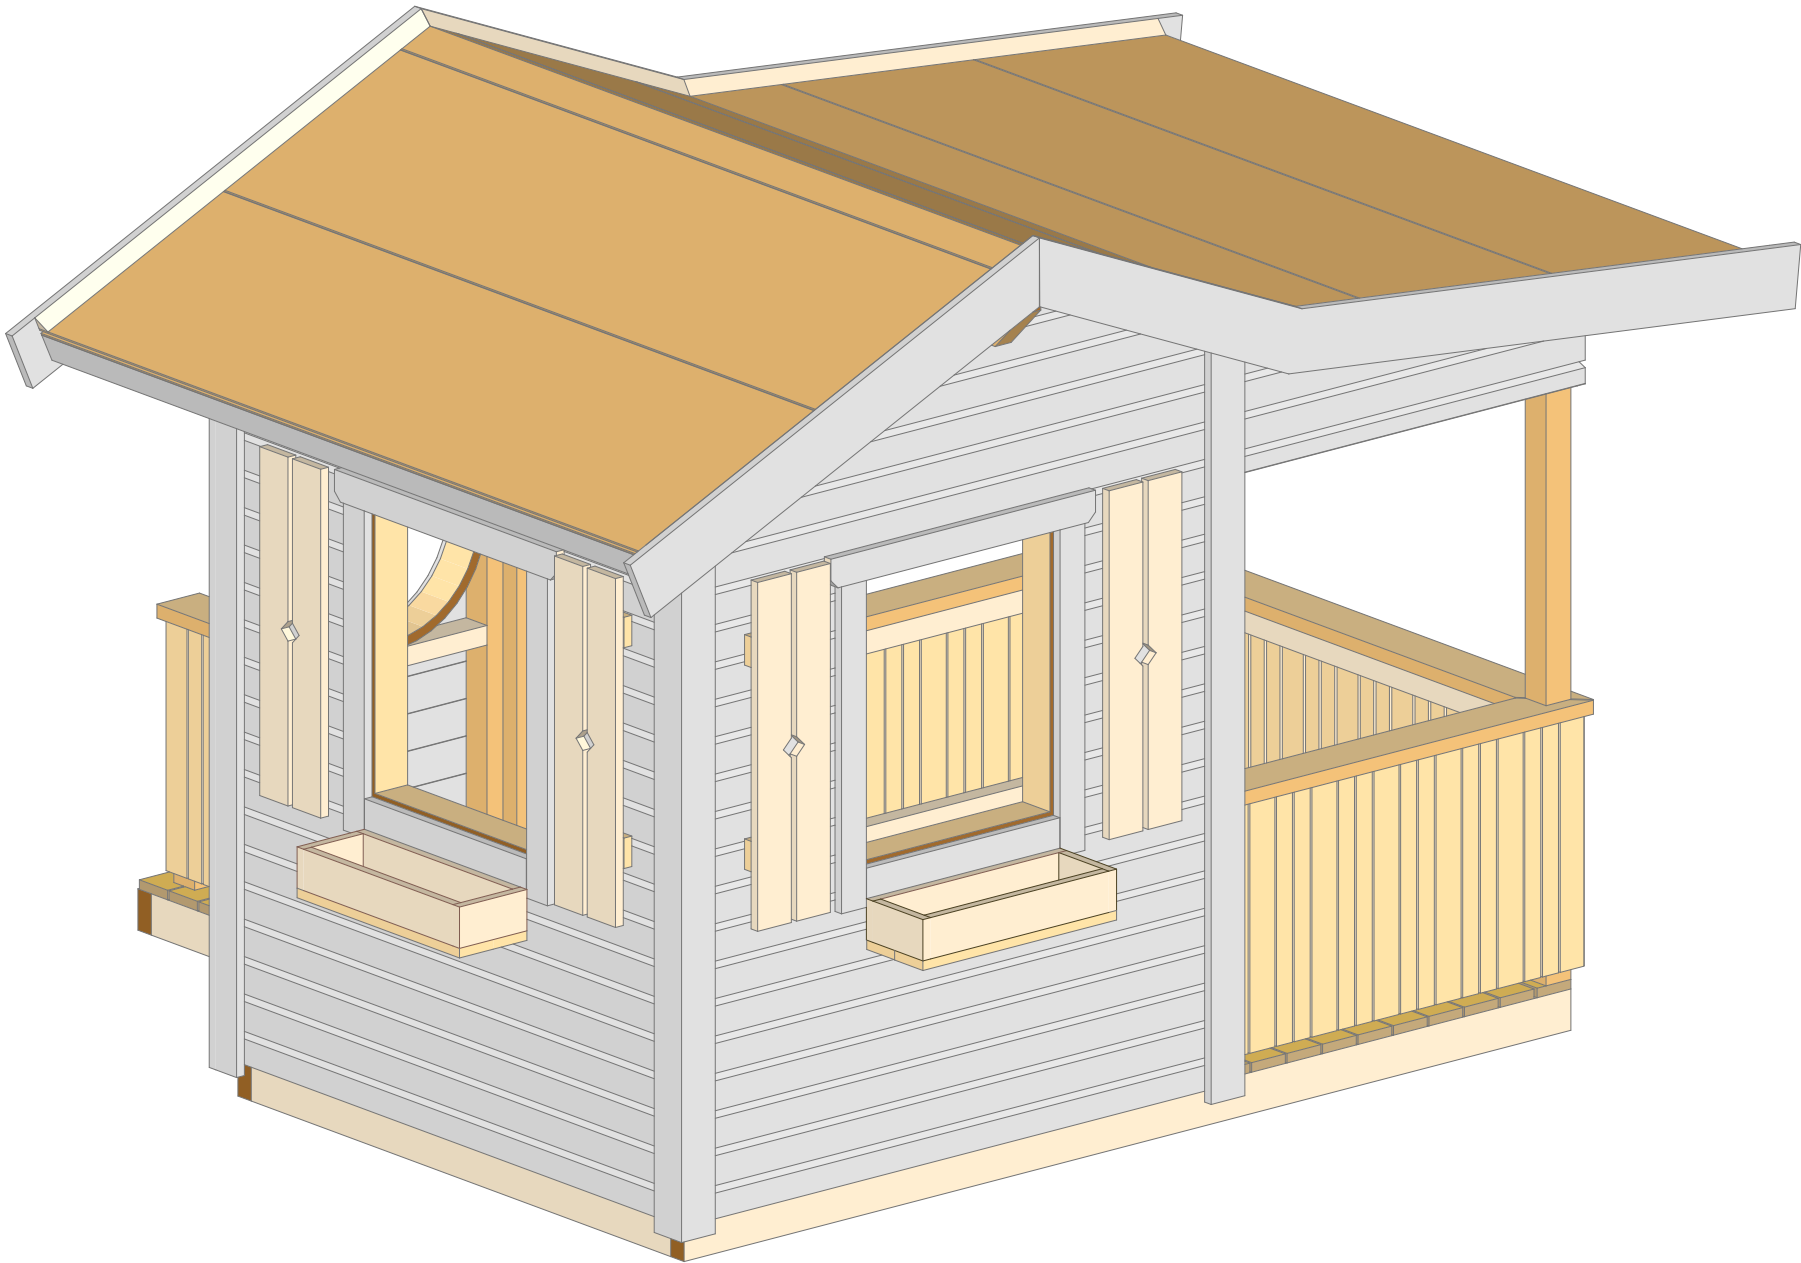

**BOTEN BJÄLKLAG**

- BJÄLKLAG REGEL 45x95
- ALTANGOLV TRALL 22x95

**STOMME VÄGGAR**

- STOMME REGEL 45x70
- SYLL REGEL 45x70
- HAMMARBAND 45x70
- FÖRSTÄRKNING HAMMARBAND 45x95
- KORTLINGAR 45x70
- STOLPAR LITET TAK 70x70

**TAK STOMME & TILLBEHÖR**


- TAKSTOLAR 45x95
- TAKÅS 45x120
- BÄRLINA 45x120
- STÖD UNDER RÅSPONT 45x45
- RÅSPONTLUCKOR 18x540
- TREKANTSTLIST 30x30
- VINDSKIVOR 22x145
- FOTBRÄDA 22x70

**VÄGG BEKLÄDNAD**

- YTTERPANEL LIGGANDE ENKELFAS 22x95
- KNUTBRÄDOR 22x70 & 22x95
- FODER 22x70
- FÖNSTERLUCKOR 22x95 & 22x70
- BLOMLÅDA BRÄDA 22x95

**STAKET**

- STAKET HORISONTAL 45x70
- STAKET STOLPE 70x70
- STAKET SPALJE 22x45 & 22x70
- ÖVERLIGGARE RÄCKE 32x120

EVENEMANG		ANSVARIG PART	
YRKES SM-2026 STOCKHOLM		 BYGGBRANSCHENS YRKESNÄMND	
PROJEKT BESKRIVNING			
YRKESTÄVLINGAR TRÄARBETARE			
RITAD AV		IDE & DESIGN	
VAHIK BEDROSIAN <a href="http://www.liva-laromedel.se">www.liva-laromedel.se</a>		CALLE SPÅNG <i>BYN EXPERT</i>	
RITNINGS INNEHÅLL			
3D MODELL MED BLOMLÅDOR			
SKALA	FORMAT	DATUM	
1:20	A3	2025-10-27	
RITNINGSNUMMER			BET
A-49-04			